




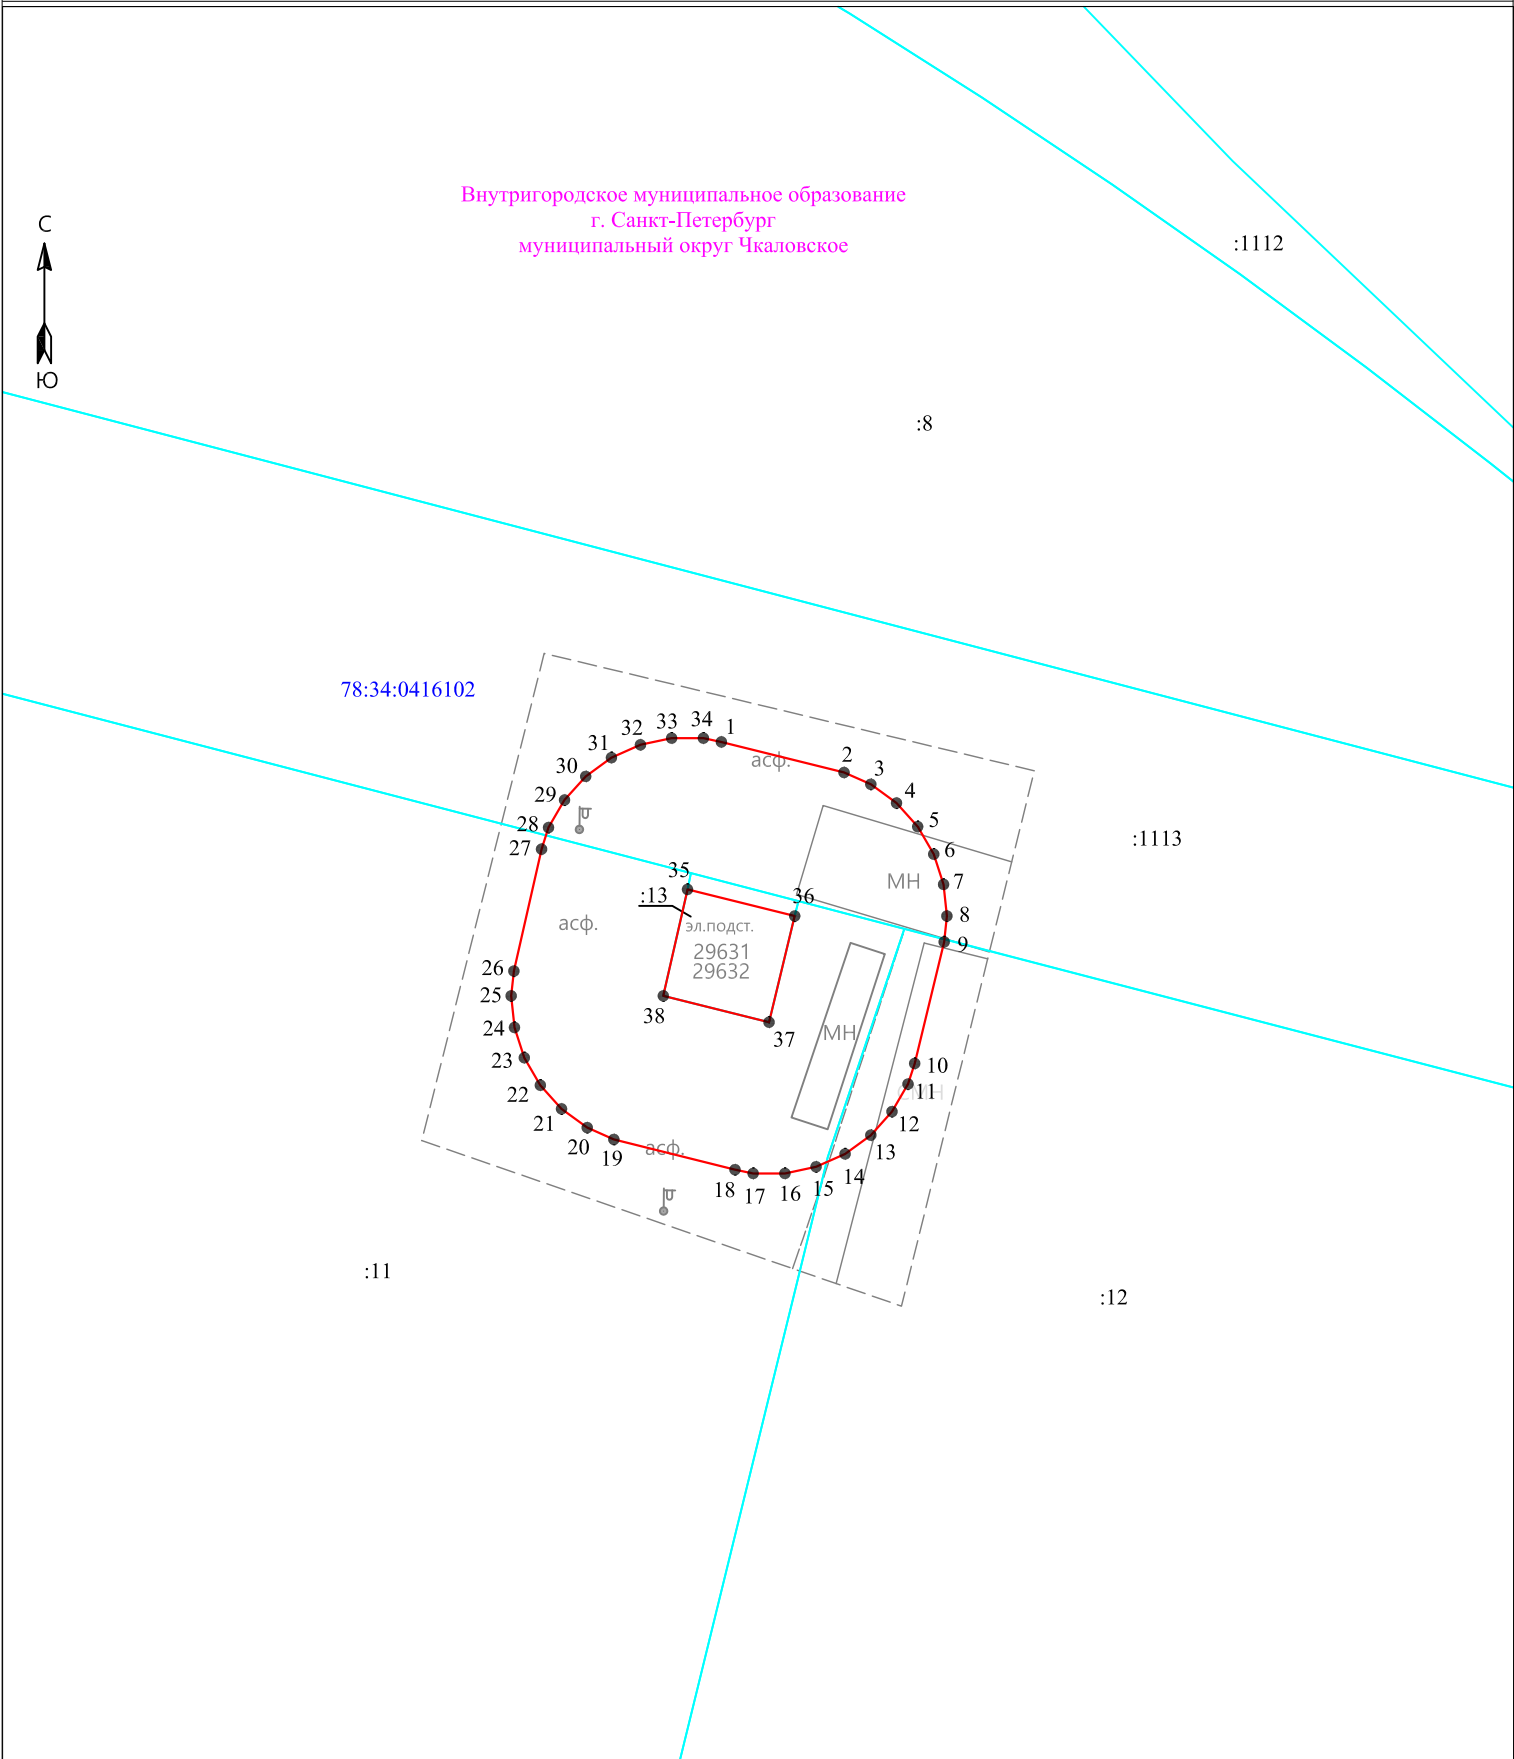

Внутригородское муниципальное образование
г. Санкт-Петербург
муниципальный округ Чкаловское



Масштаб 1:500

Условные обозначения:

- 3 - обозначение характерных точек границы публичного сервитута
-  - граница публичного сервитута
-  - граница муниципального образования по сведениям ЕГРН
- 78:40:1932902** - номер кадастрового квартала
-  - граница кадастрового квартала
-  - граница земельного участка, сведения о котором содержатся в ЕГРН
- :39 - обозначение земельного участка, сведения о котором содержатся в ЕГРН



Подпись

Дата "03" июня 2024 г