


План границ объекта

Основной лист

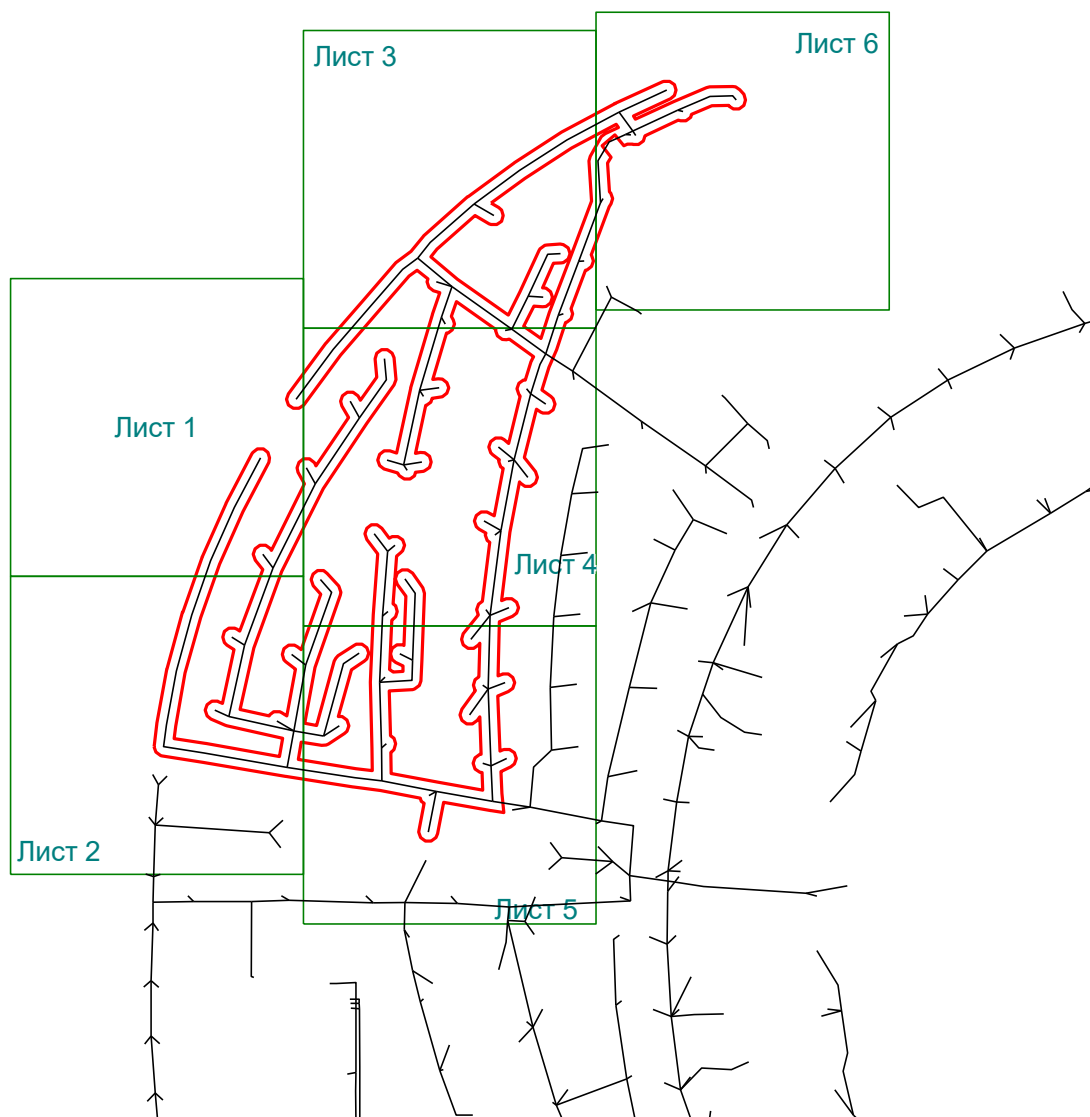

Масштаб 1: 4000

Используемые условные знаки и обозначения:




– область выносного листа,

23

– номер выносного листа.

Остальные используемые условные знаки и обозначения приведены на отдельной странице в конце раздела.


Выносной лист №1

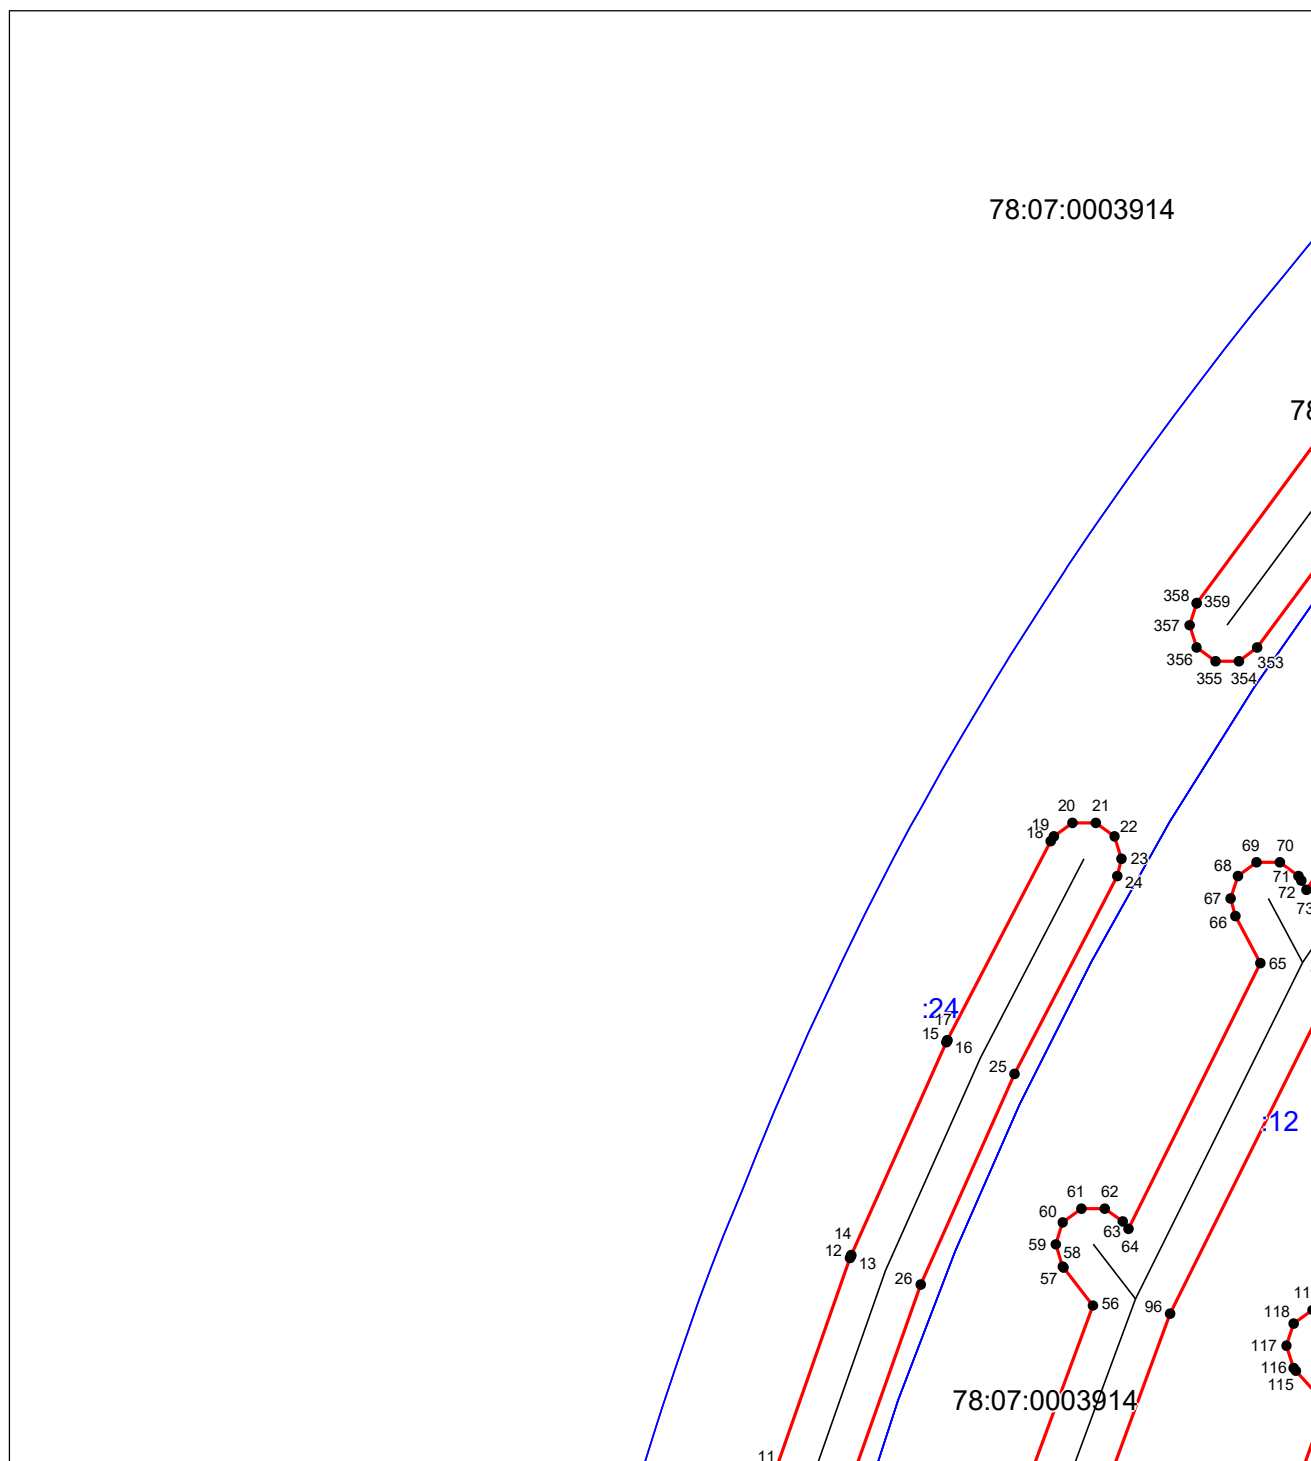

Масштаб 1:1000

Используемые условные знаки и обозначения приведены на отдельной странице в конце раздела.

Выносной лист №2

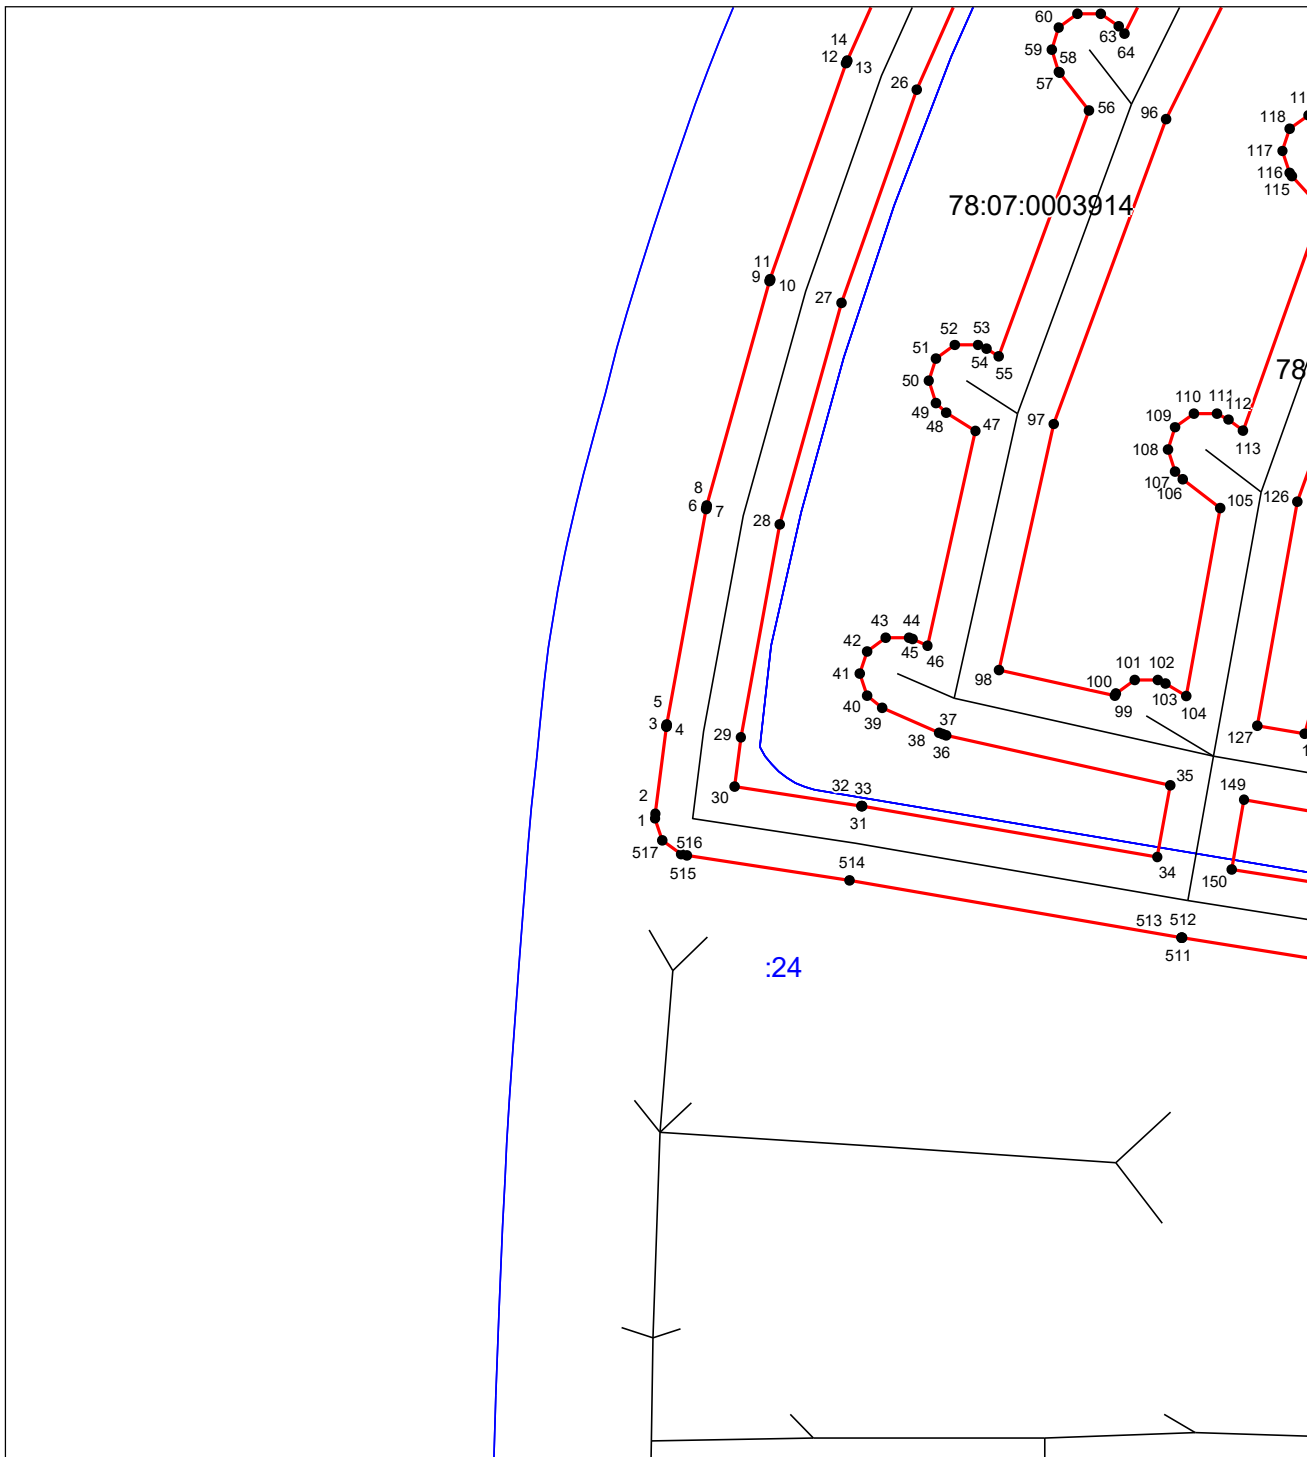


Масштаб 1:1000


Используемые условные знаки и обозначения приведены на отдельной странице в конце раздела.

Выносной лист №3

78:07:0003914

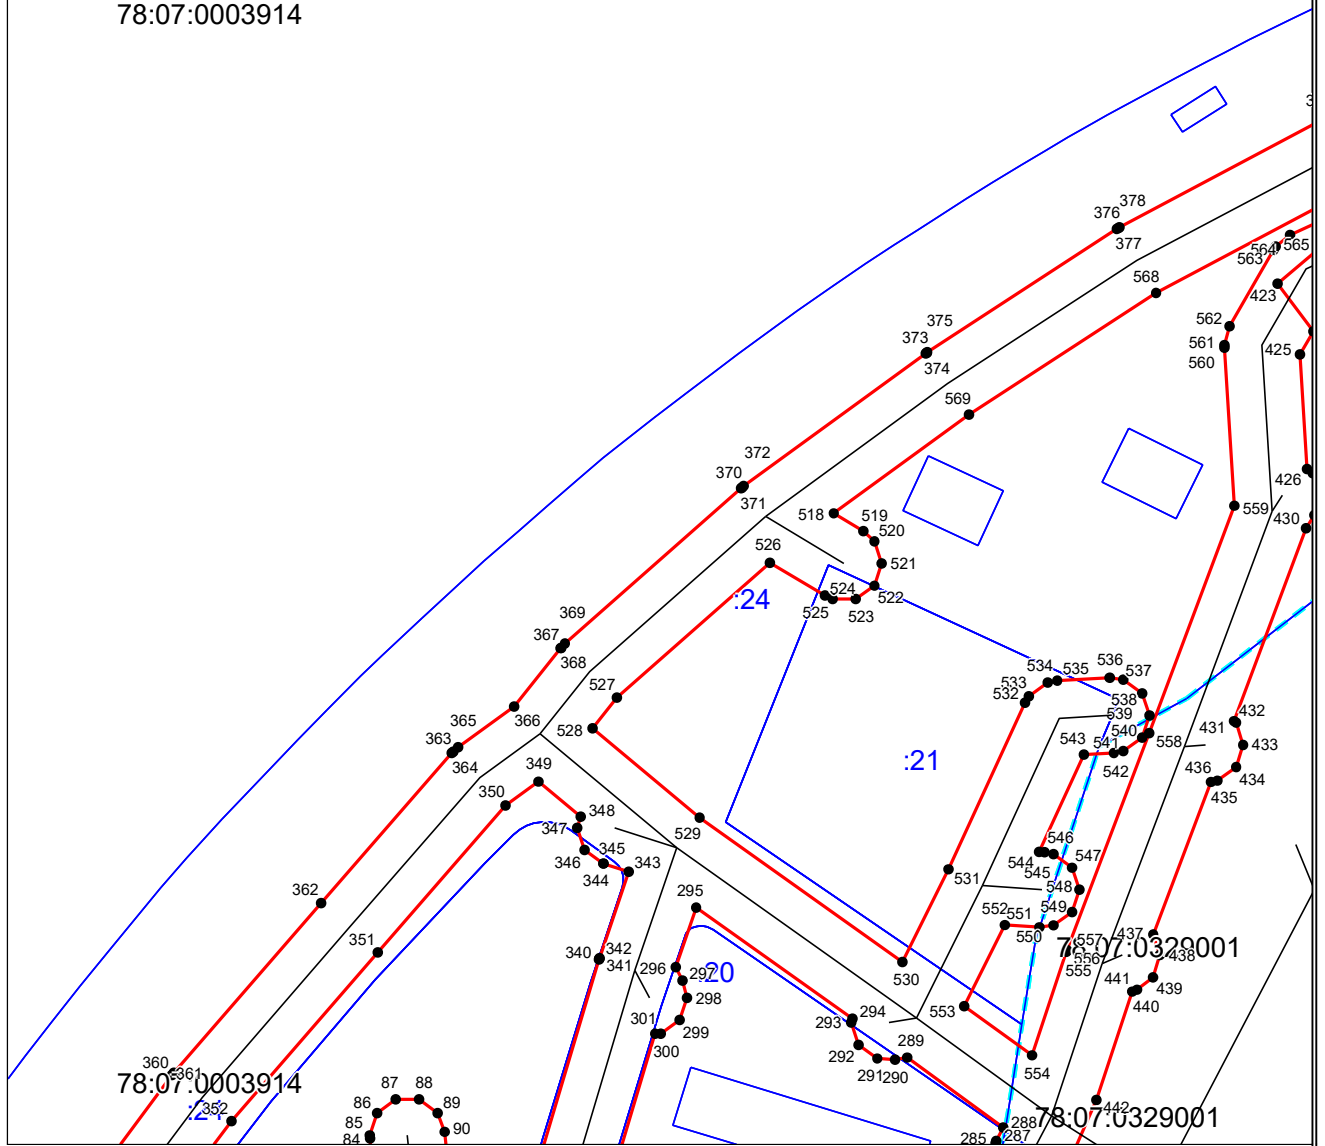

78:07:0003914

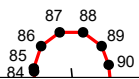


78:07:0329001

78:07:0329001

Масштаб 1:1000

Используемые условные знаки и обозначения приведены на отдельной странице в конце раздела.


Выносной лист №4

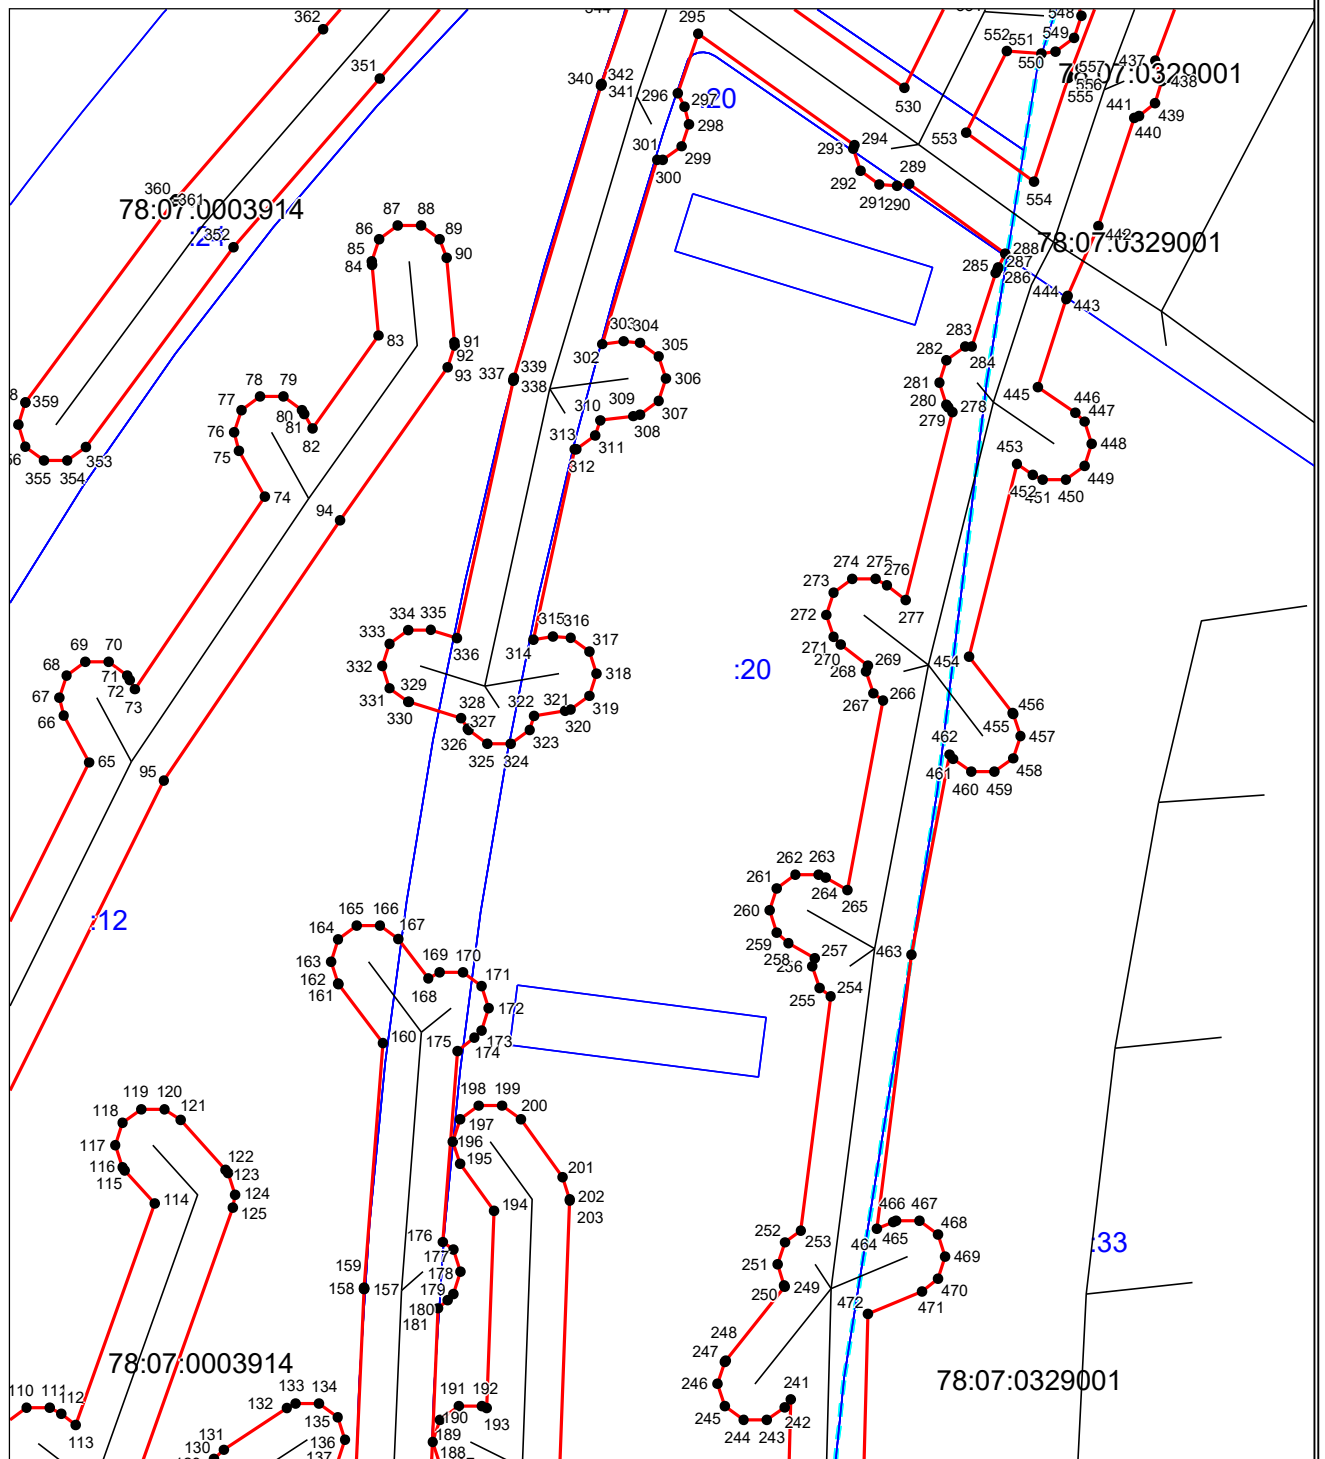

Масштаб 1:1000

Используемые условные знаки и обозначения приведены на отдельной странице в конце раздела.

Выносной лист №5

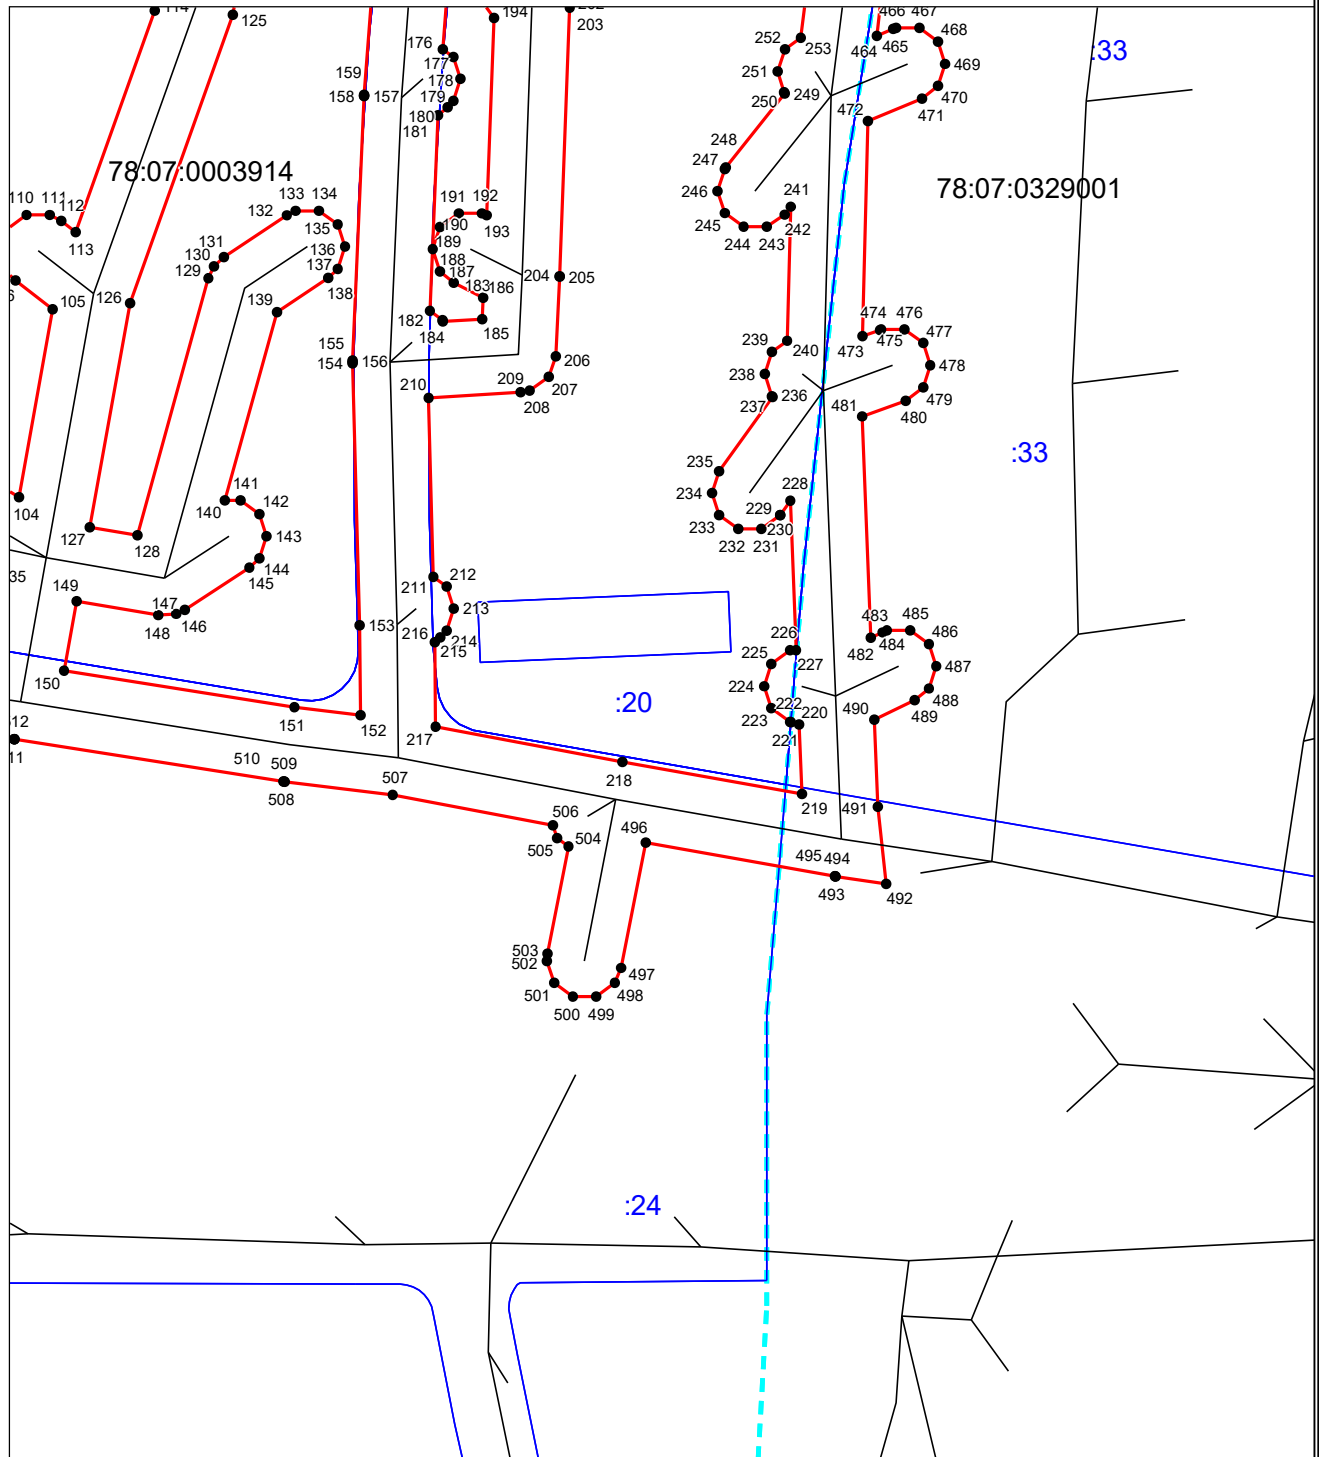


Масштаб 1:1000

Используемые условные знаки и обозначения приведены на отдельной странице в конце раздела.

Выносной лист №6

78:07:0003914

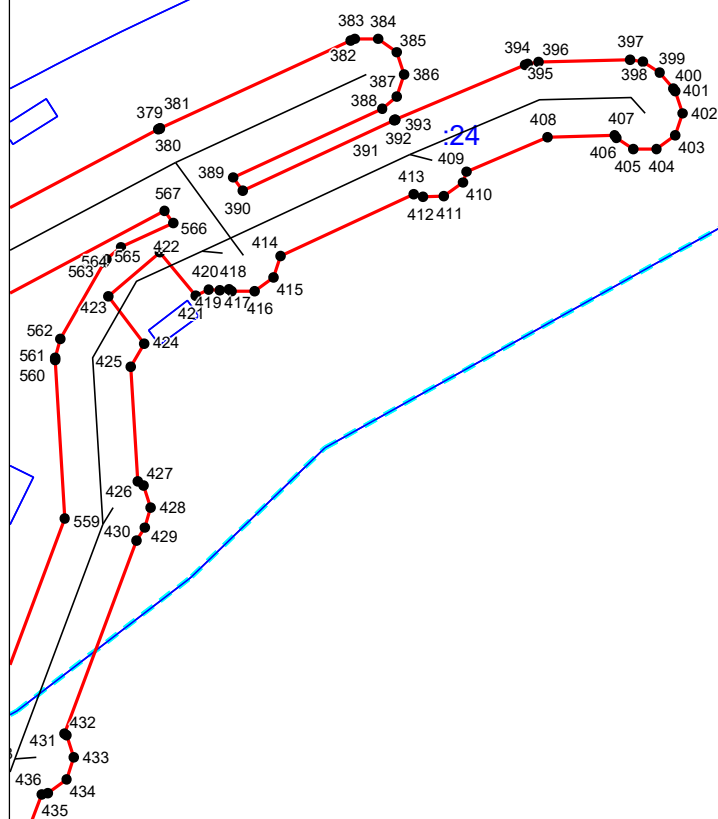





78:07:0329001

8001

Масштаб 1:1000

Используемые условные знаки и обозначения приведены на отдельной странице в конце раздела.

Используемые условные знаки и обозначения:

	– границы публичного сервитута,
• 1	– характерная точка границы публичного сервитута
	– контур инженерного сооружения канализационных сетей, с кадастровым номером 78:07:0000000:3131 в соответствии со сведениями ЕГРН
	– граница кадастрового квартала
78:07:0003914	– кадастровый номер кадастрового квартала
	– границы земельных участков по сведениям ЕГРН
:12	– кадастровый номер земельного участка по сведениям ЕГРН