


План границ объекта

Основной лист

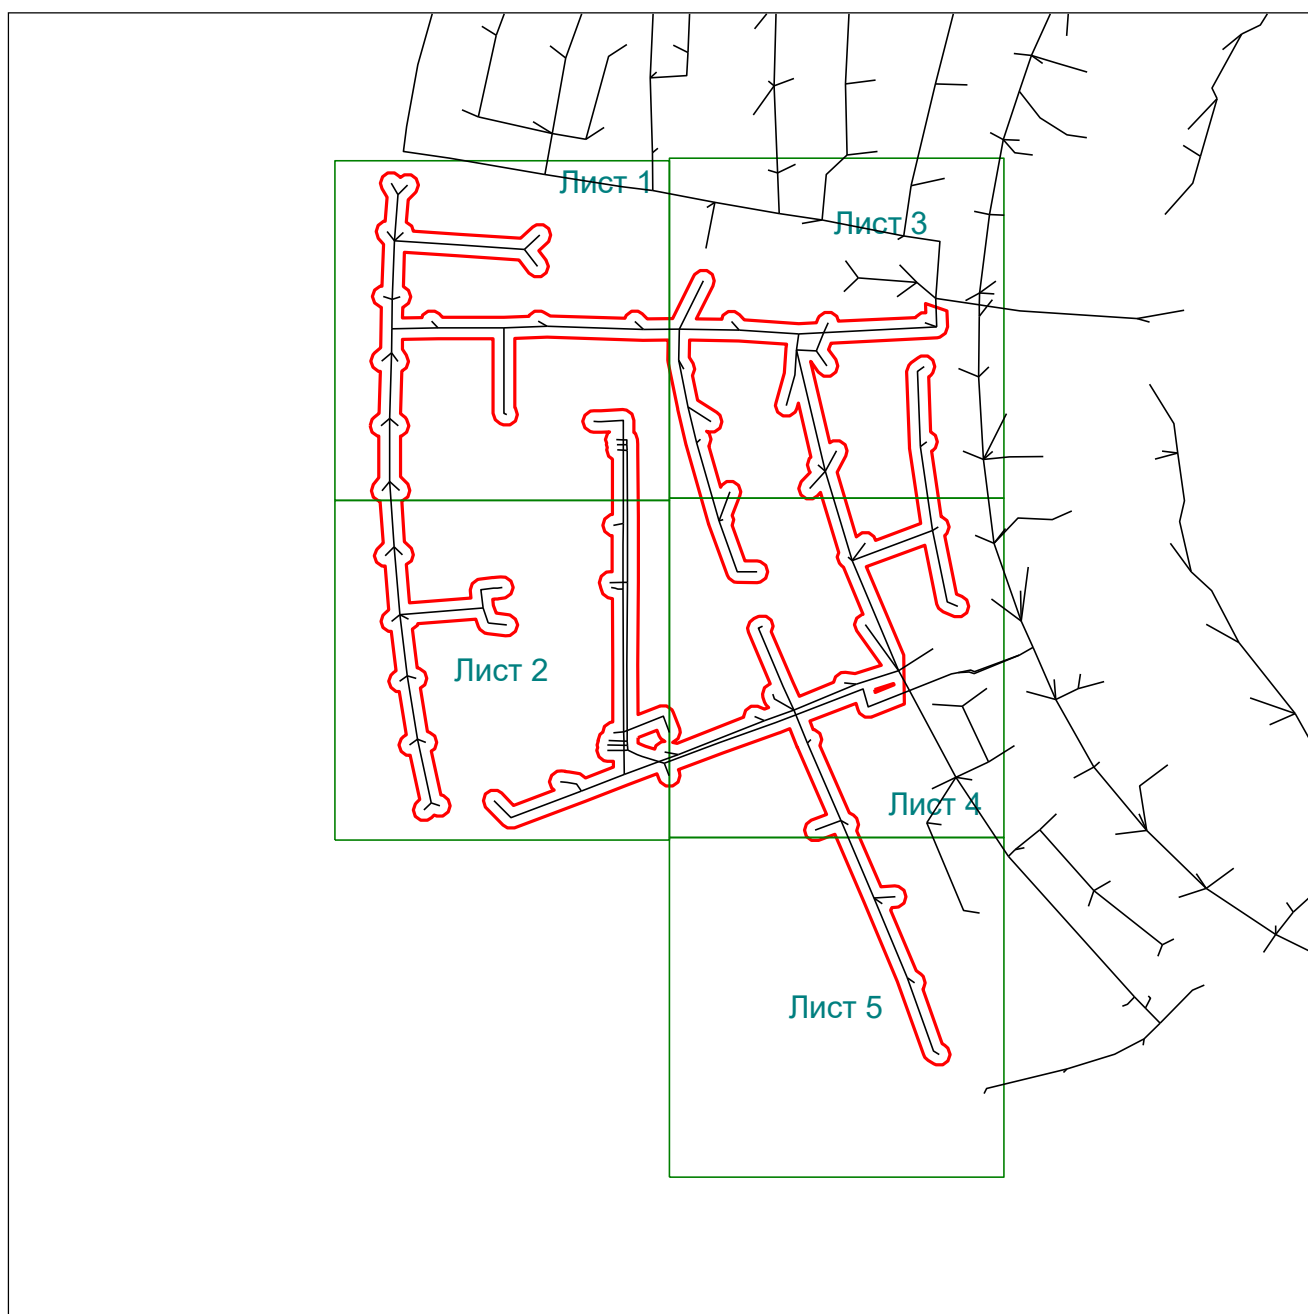

Масштаб 1: 3500

Используемые условные знаки и обозначения:




— область выносного листа,

23

— номер выносного листа.

Остальные используемые условные знаки и обозначения приведены на отдельной странице в конце раздела.


Выносной лист №1

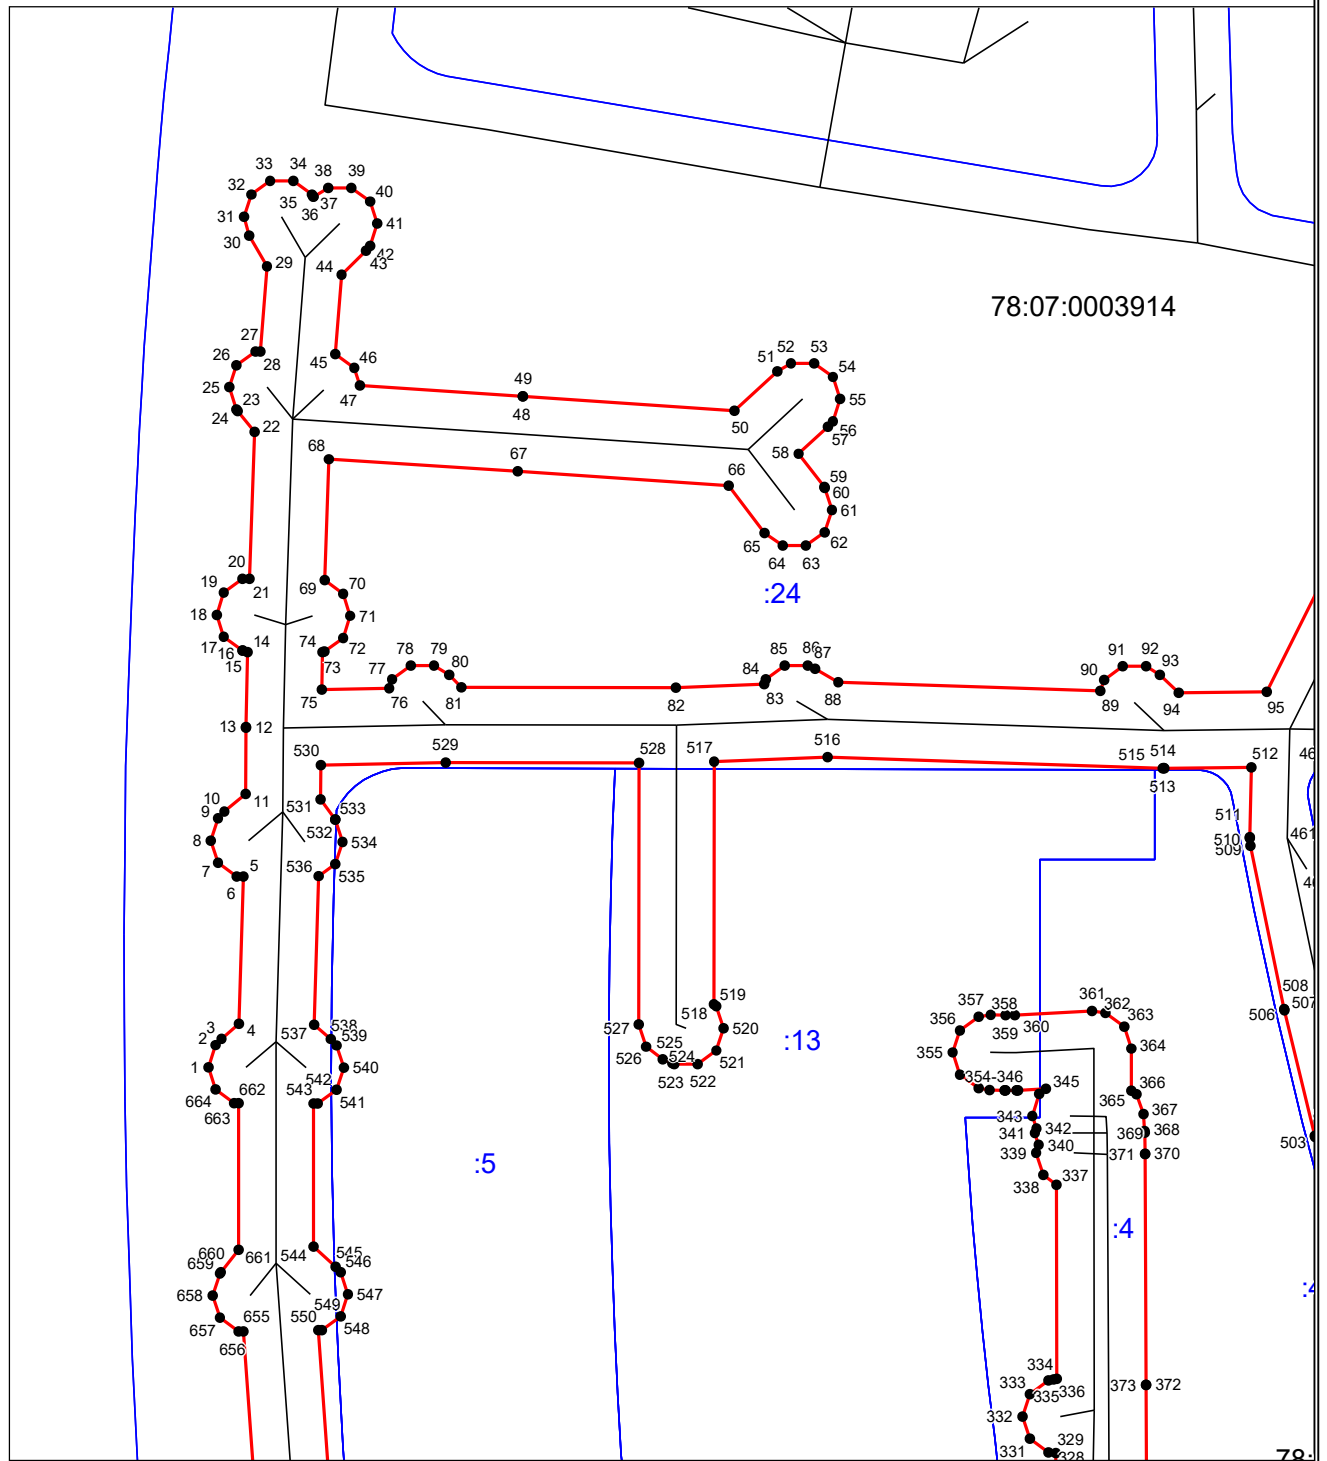

Масштаб 1:1000

Используемые условные знаки и обозначения приведены на отдельной странице в конце раздела.


Выносной лист №2

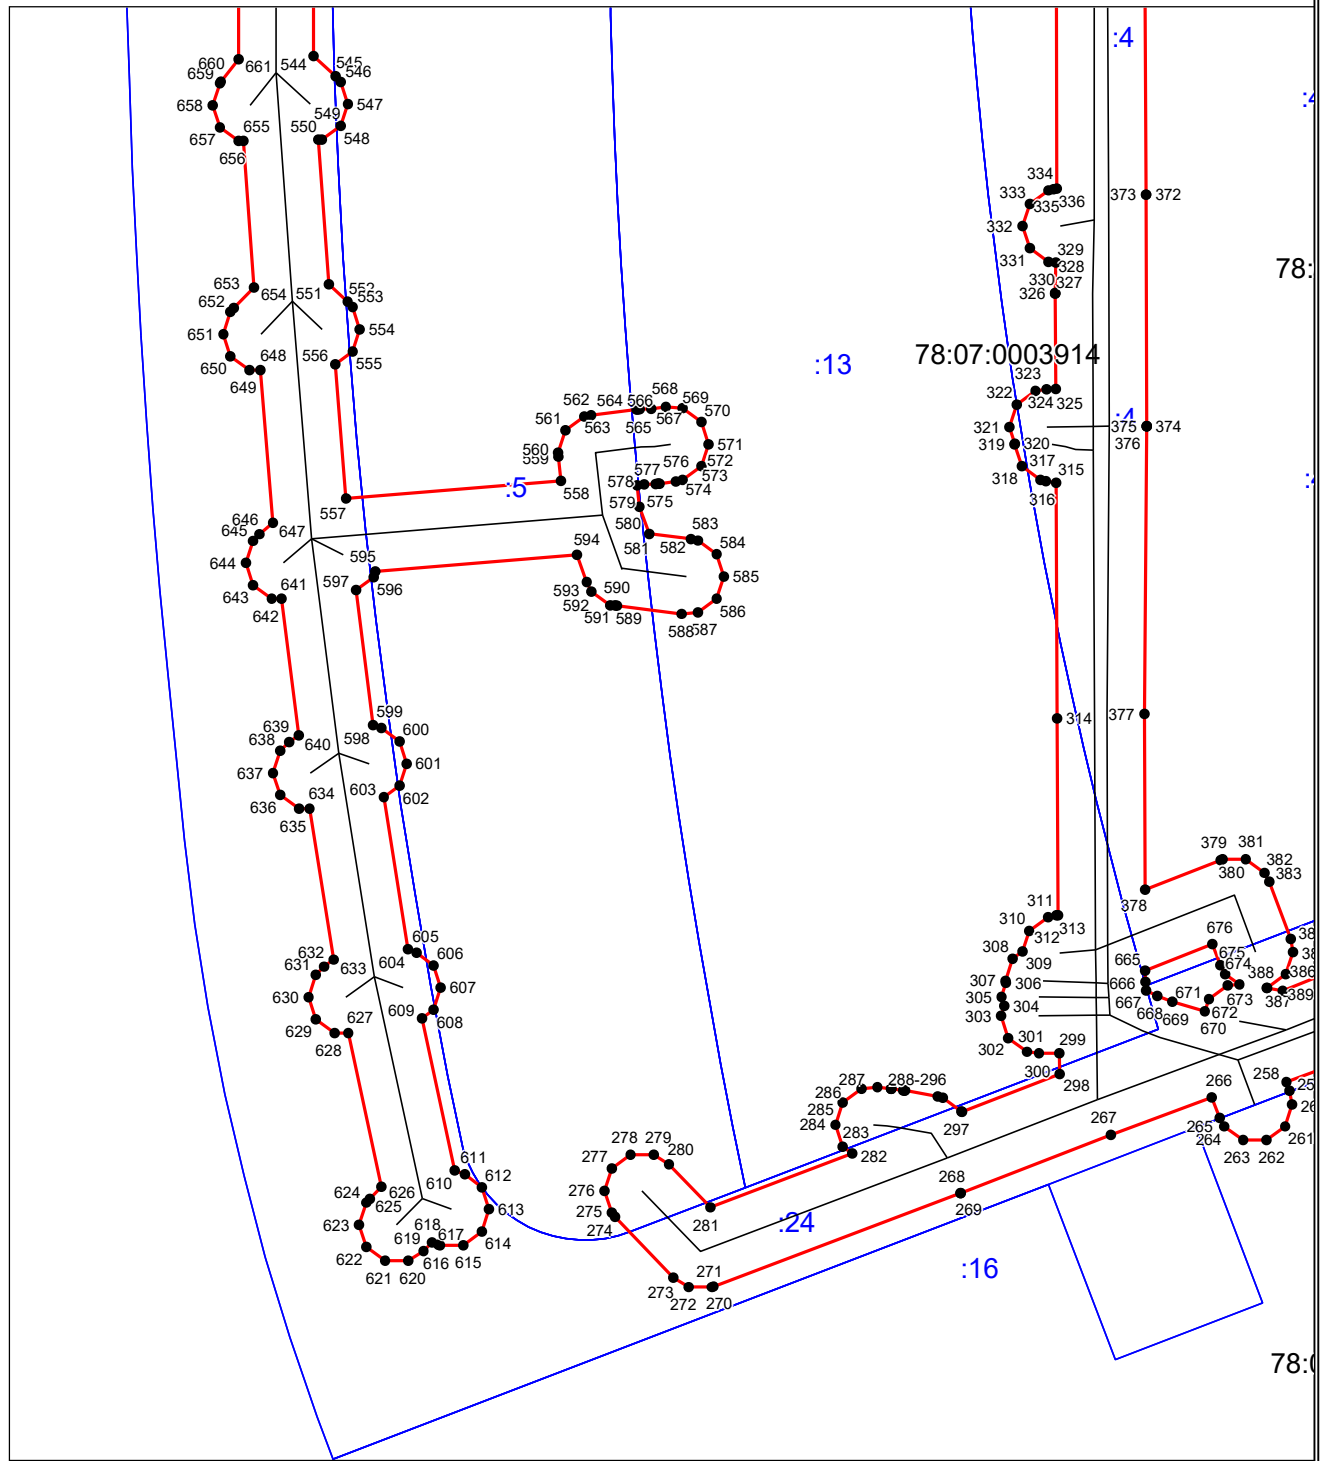

Масштаб 1:1000

Используемые условные знаки и обозначения приведены на отдельной странице в конце раздела.


Выносной лист №3

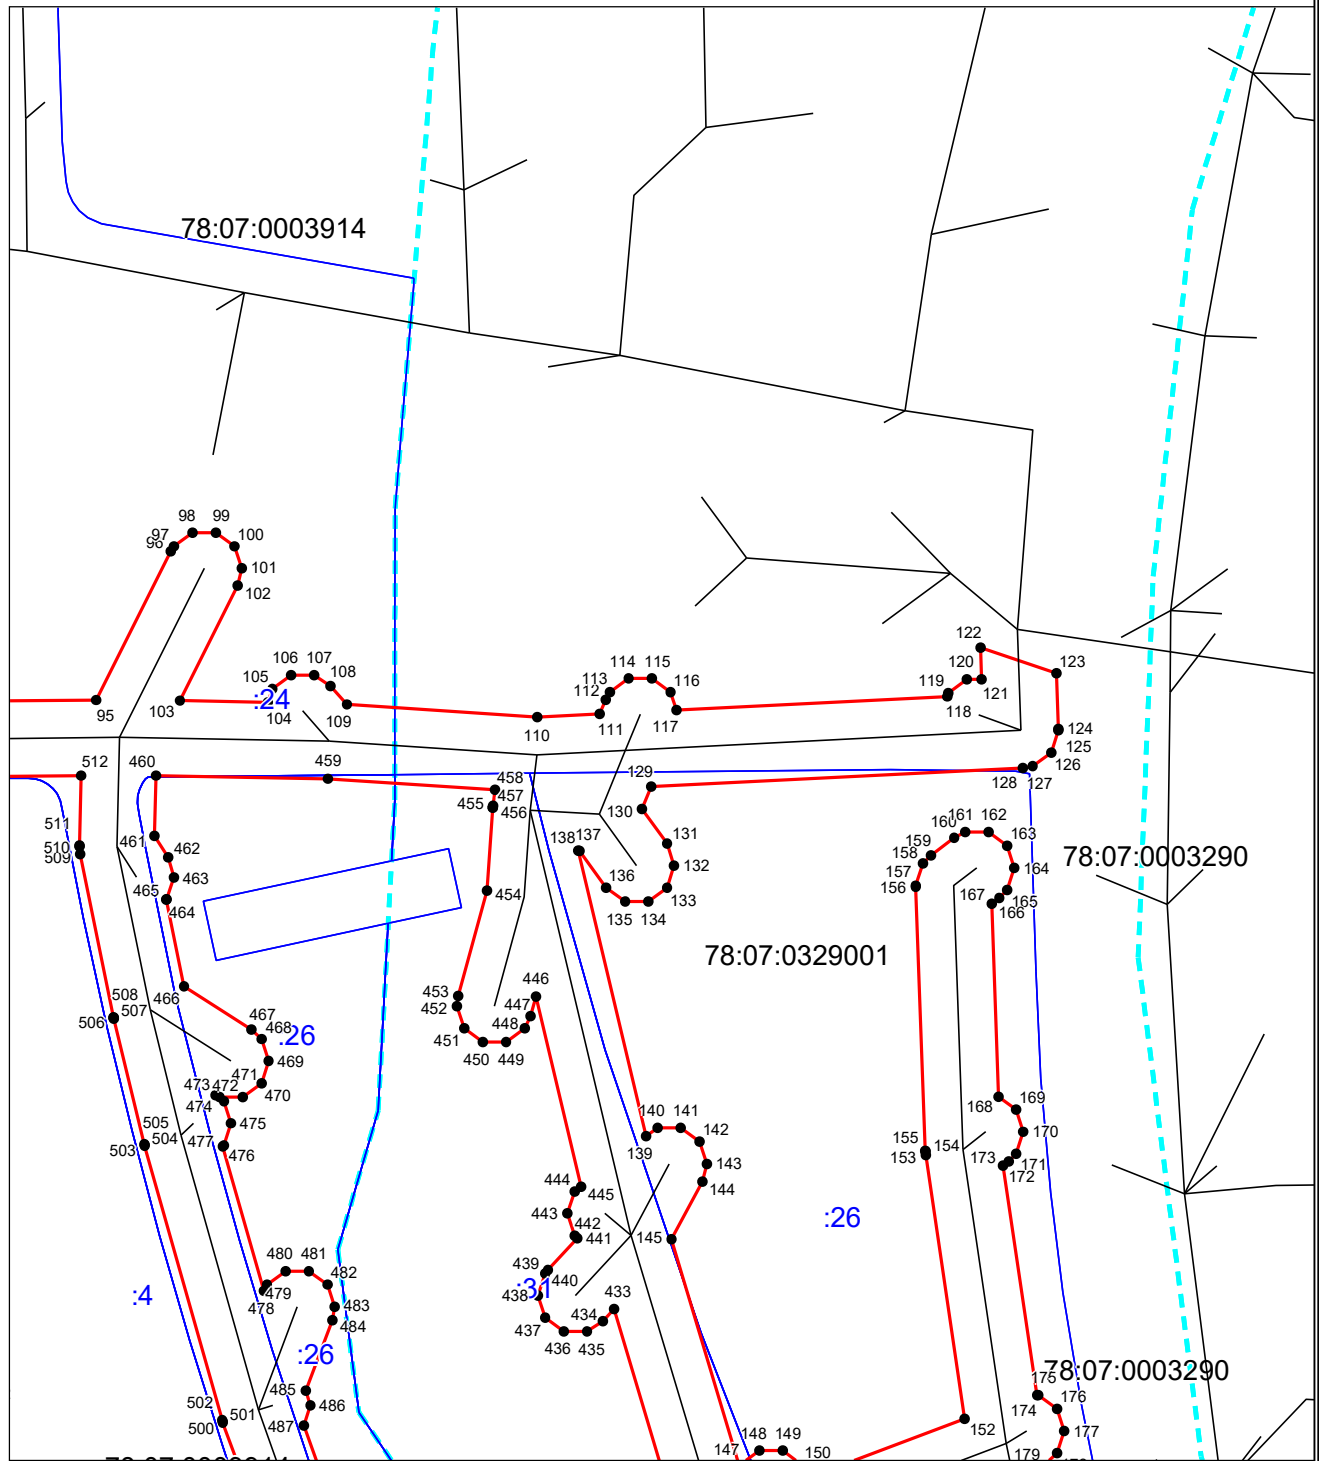

Масштаб 1:1000

Используемые условные знаки и обозначения приведены на отдельной странице в конце раздела.


Выносной лист №4

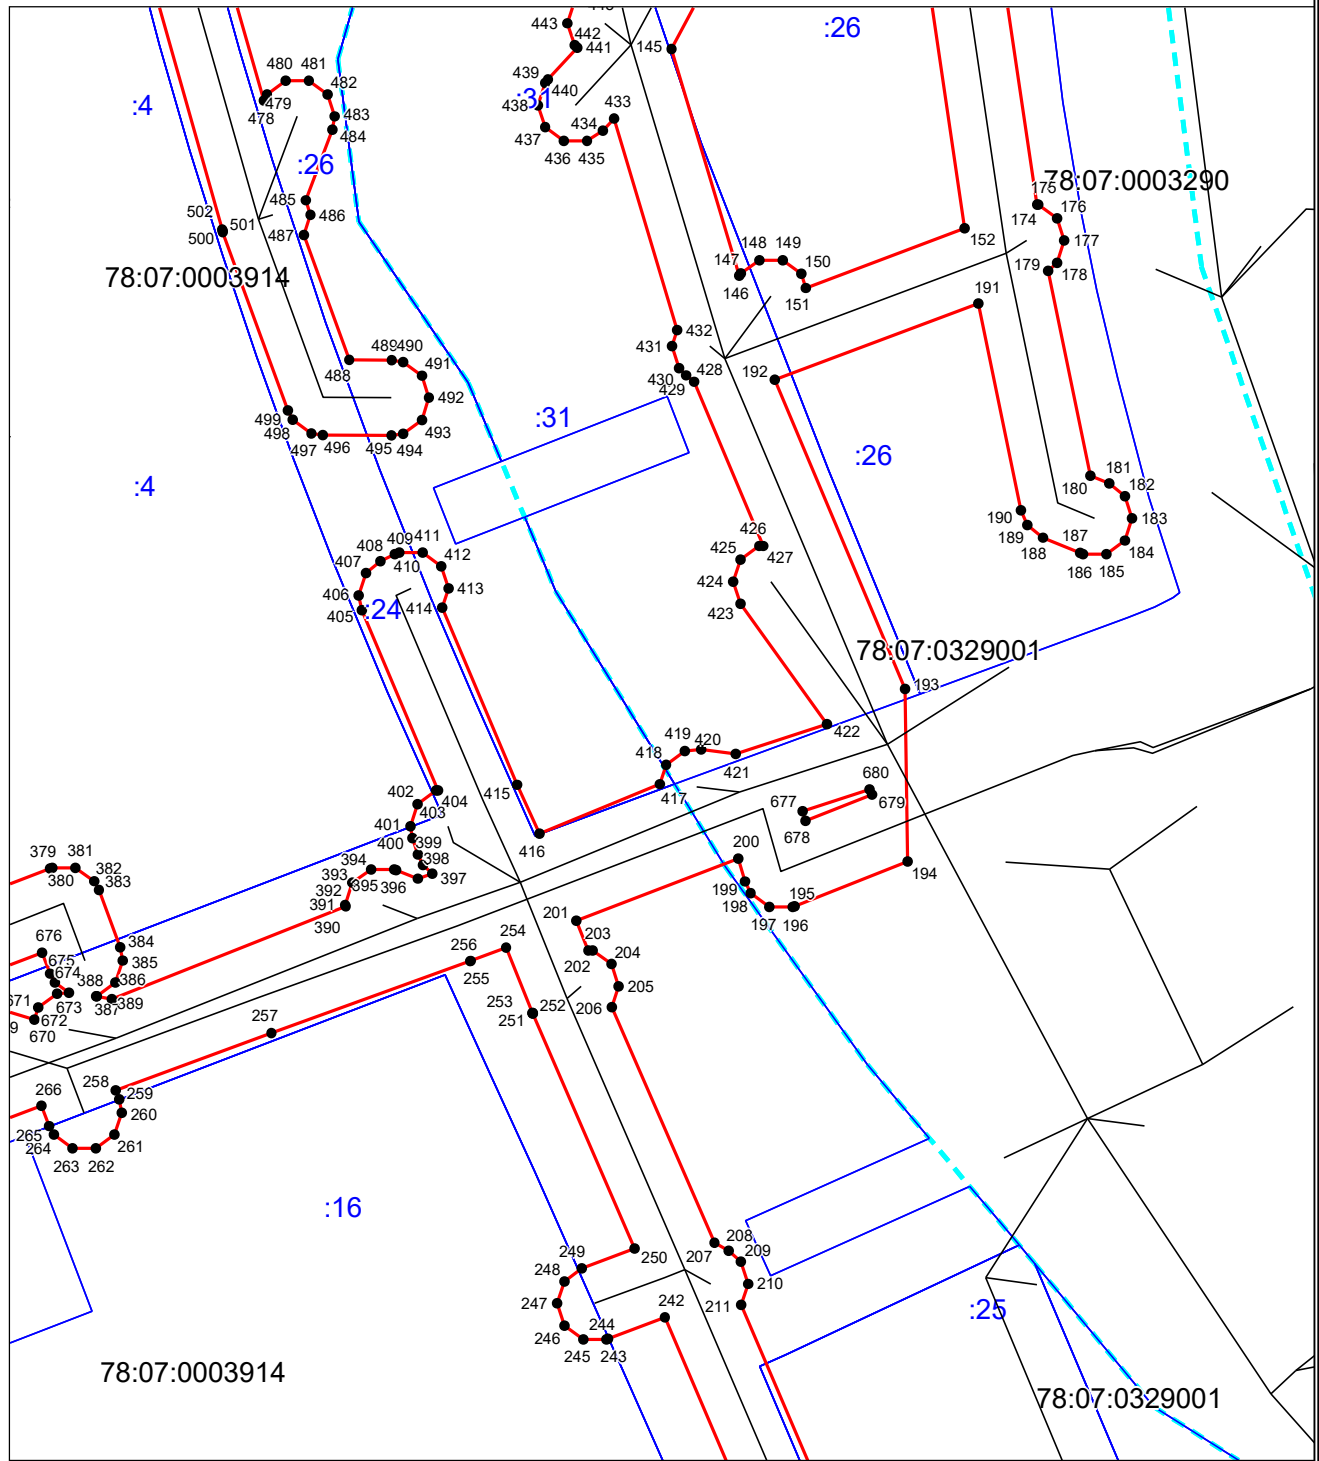

Масштаб 1:1000

Используемые условные знаки и обозначения приведены на отдельной странице в конце раздела.

Выносной лист №5

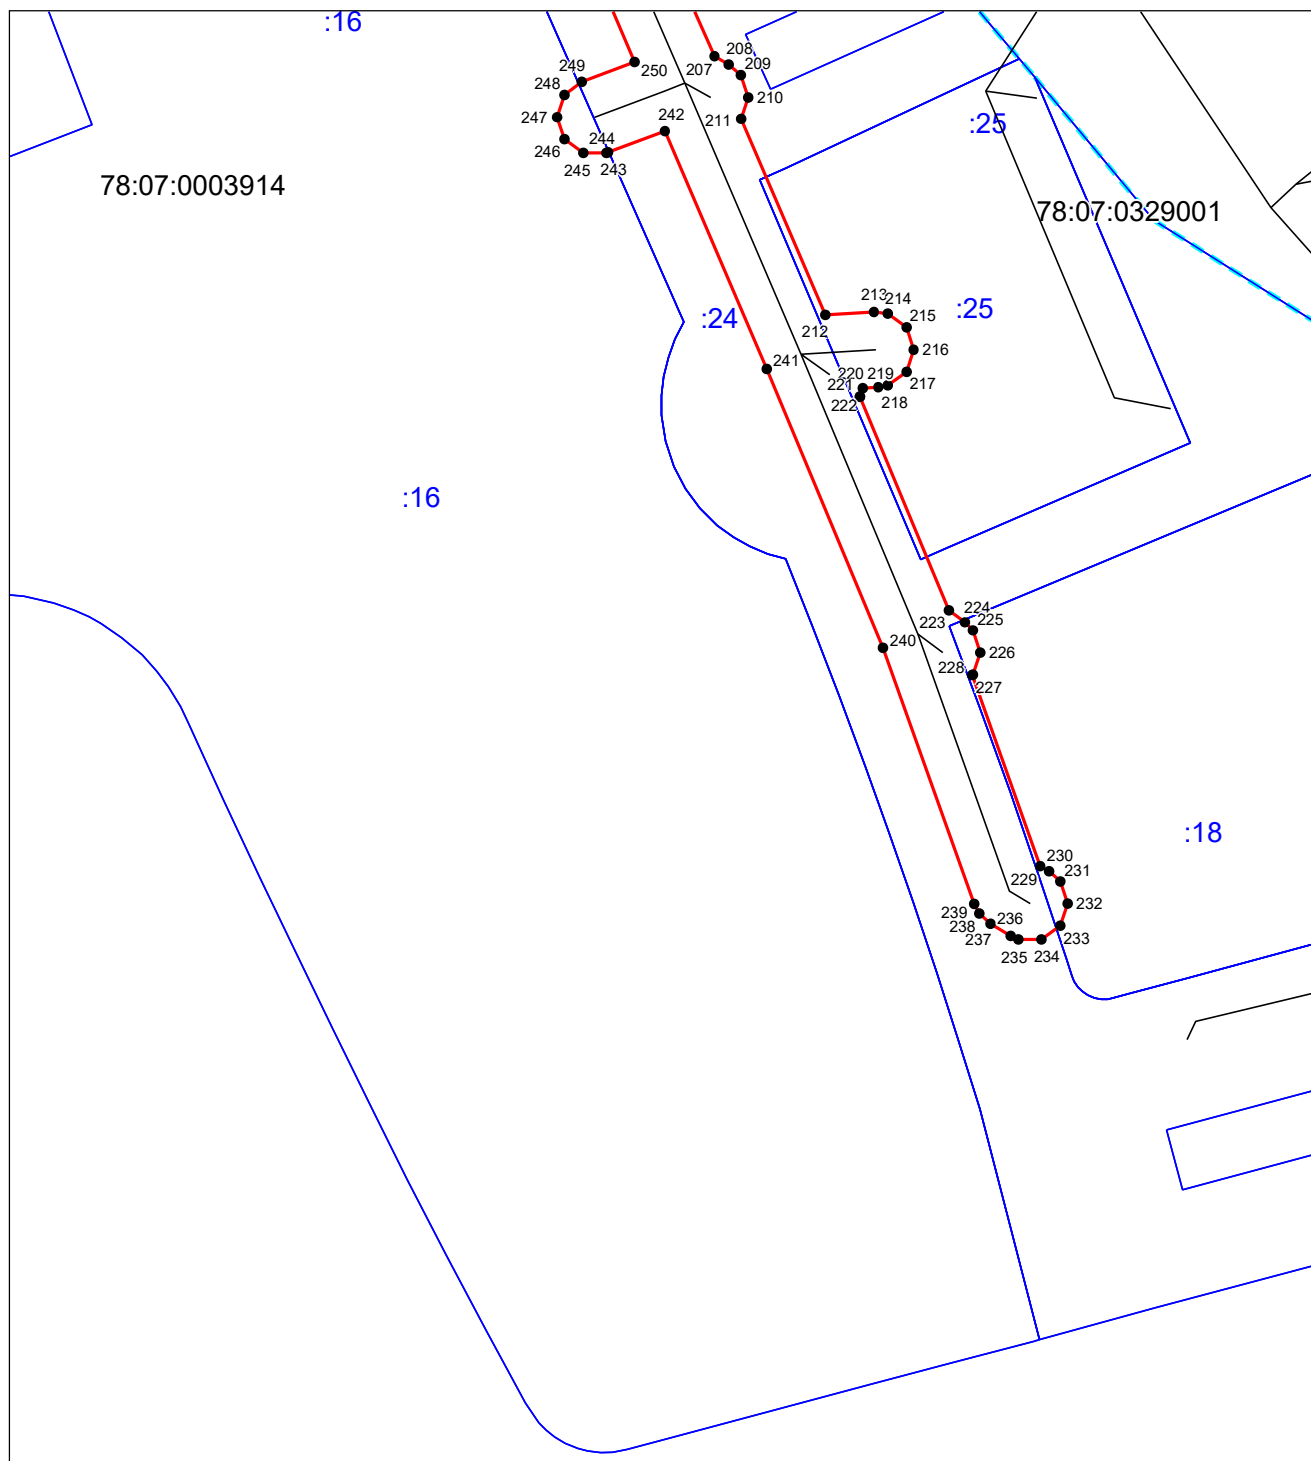





78:07:0003914

78:07:0329001

Масштаб 1:1000

Используемые условные знаки и обозначения приведены на отдельной странице в конце раздела.

Используемые условные знаки и обозначения:

| | |
|---|---|
|  | – границы публичного сервитута, |
| ● 1 | – характерная точка границы публичного сервитута |
|  | – контур инженерного сооружения канализационных сетей, с кадастровым номером 78:07:0000000:3131 в соответствии со сведениями ЕГРН |
|  | – граница кадастрового квартала |
| 78:07:0003914 | – кадастровый номер кадастрового квартала |
|  | – границы земельных участков по сведениям ЕГРН |
| :4 | – кадастровый номер земельного участка по сведениям ЕГРН |