


# План границ объекта

## Основной лист

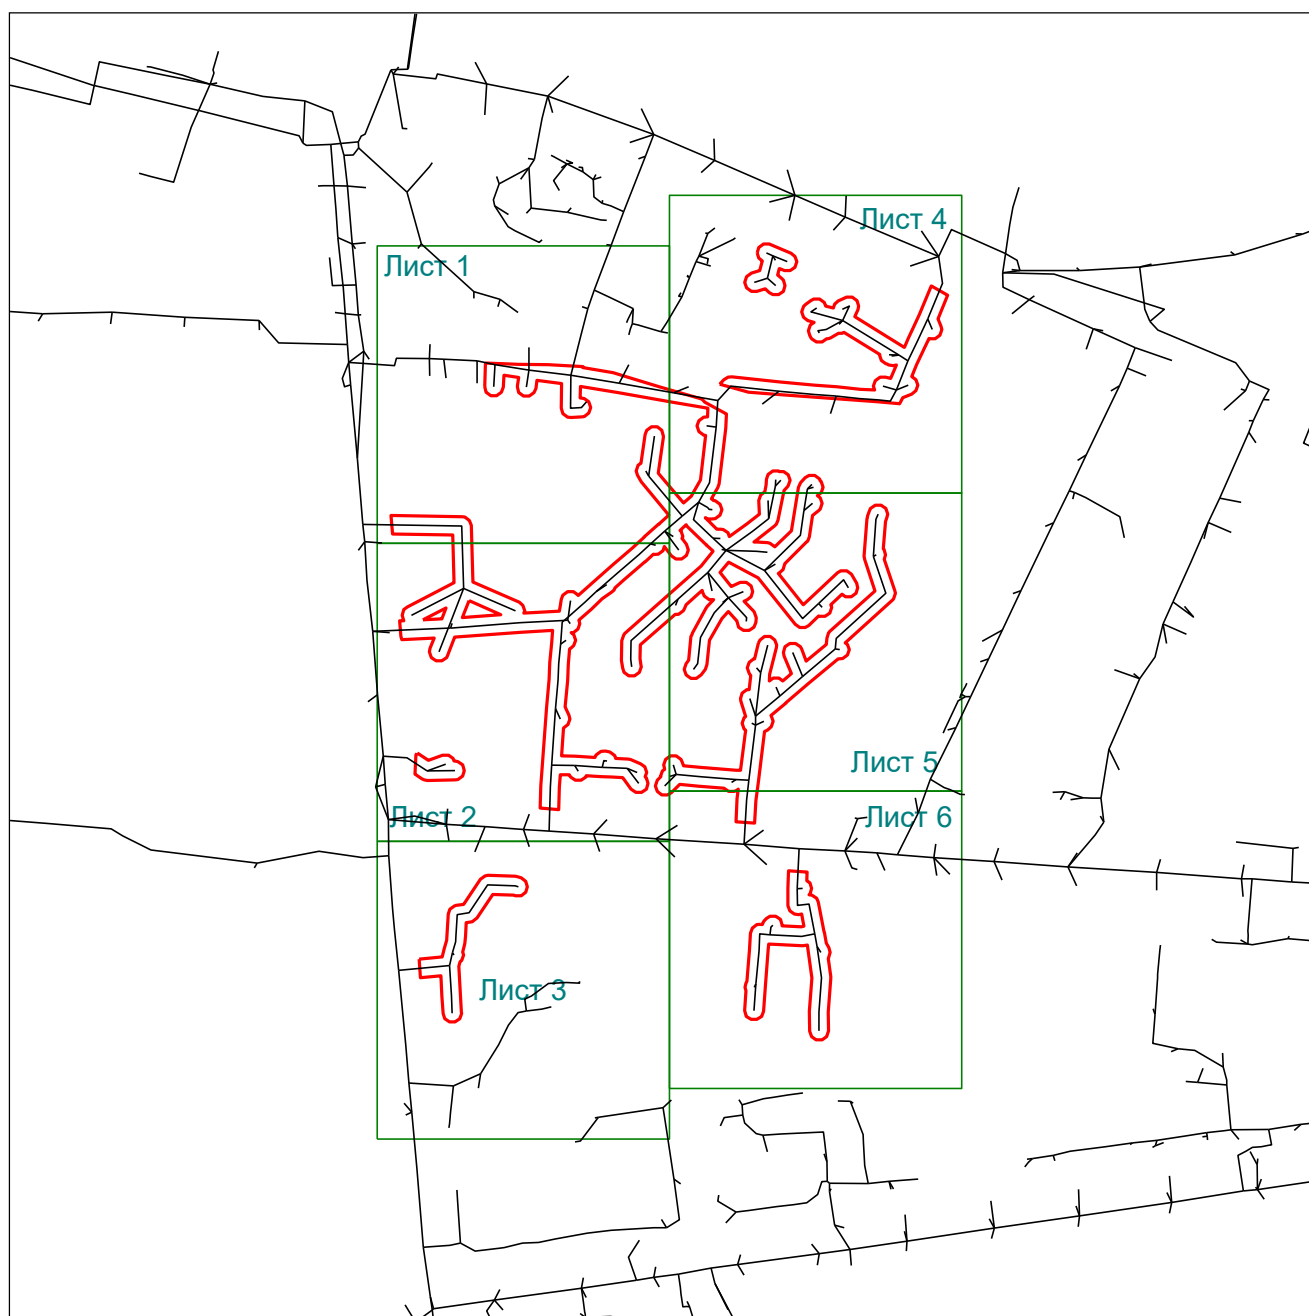

Масштаб 1: 4000

### Используемые условные знаки и обозначения:




— область выносного листа,

23

— номер выносного листа.

Остальные используемые условные знаки и обозначения приведены на отдельной странице в конце раздела.


Выносной лист №1

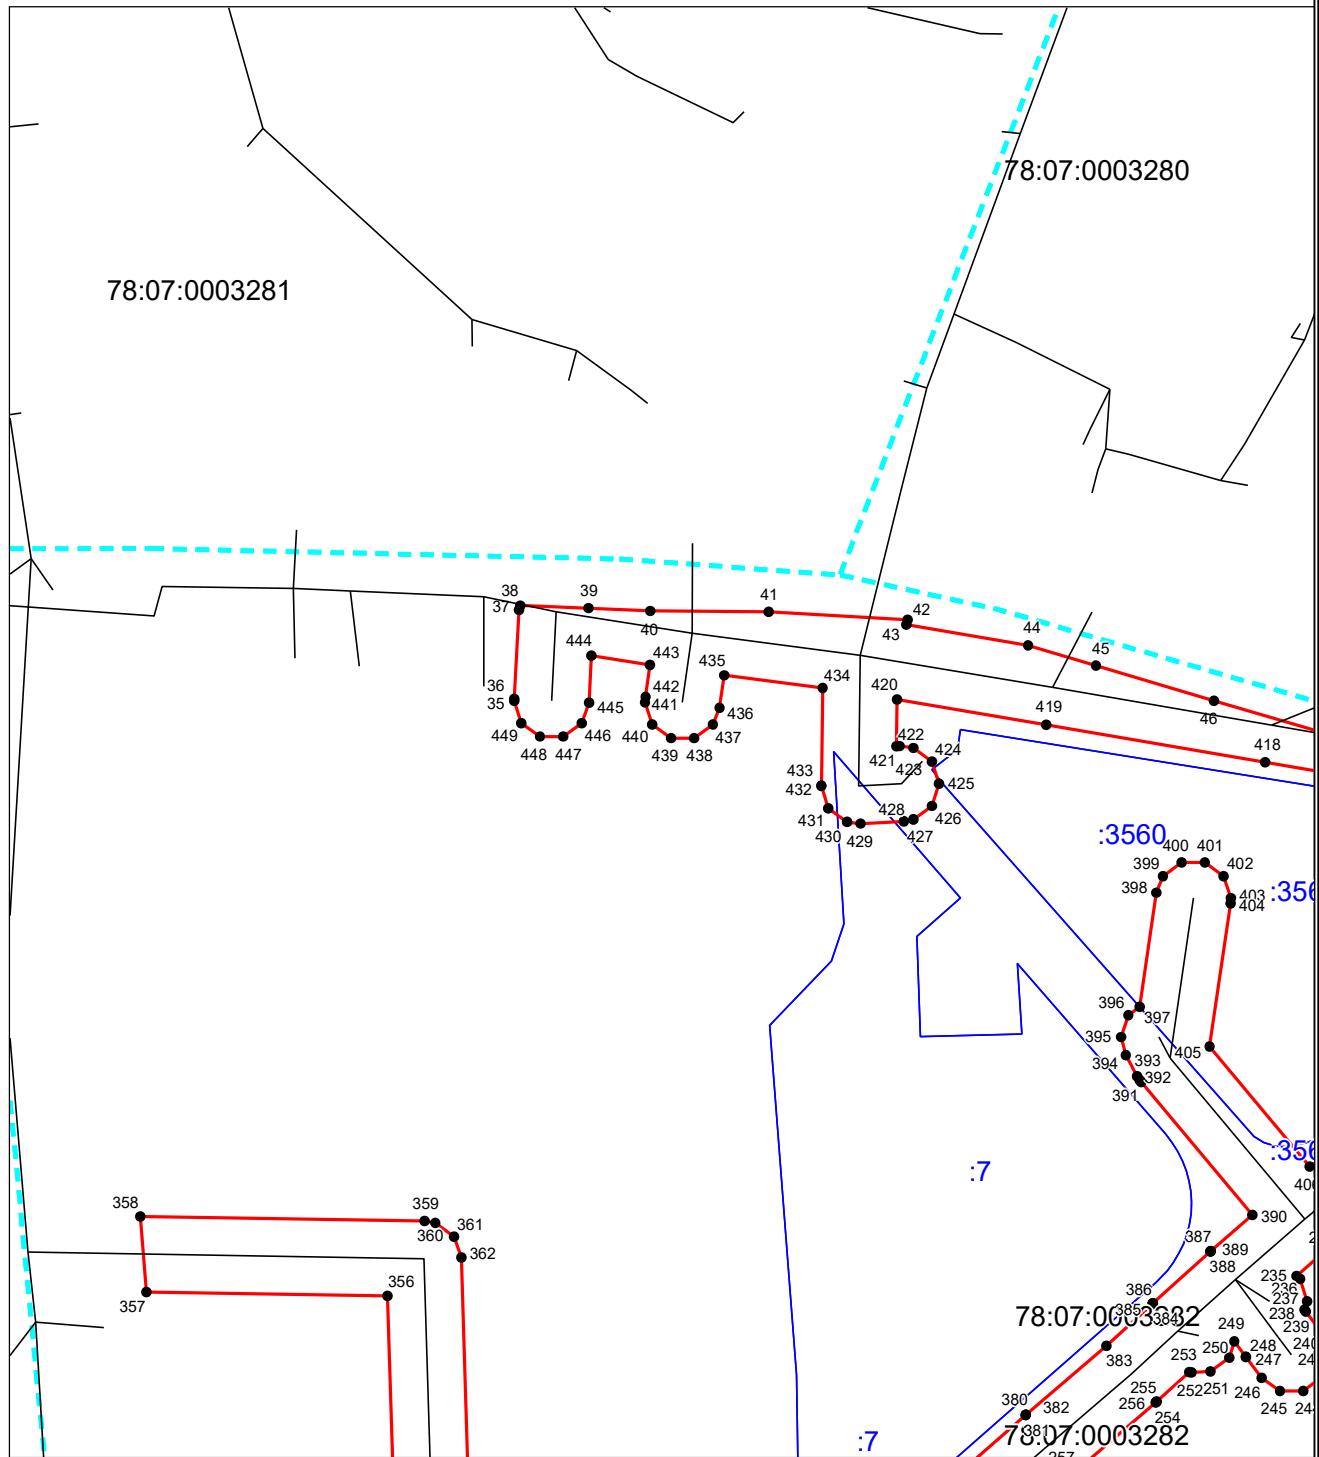

Масштаб 1:1000

Используемые условные знаки и обозначения приведены на отдельной странице в конце раздела.


# Выносной лист №2

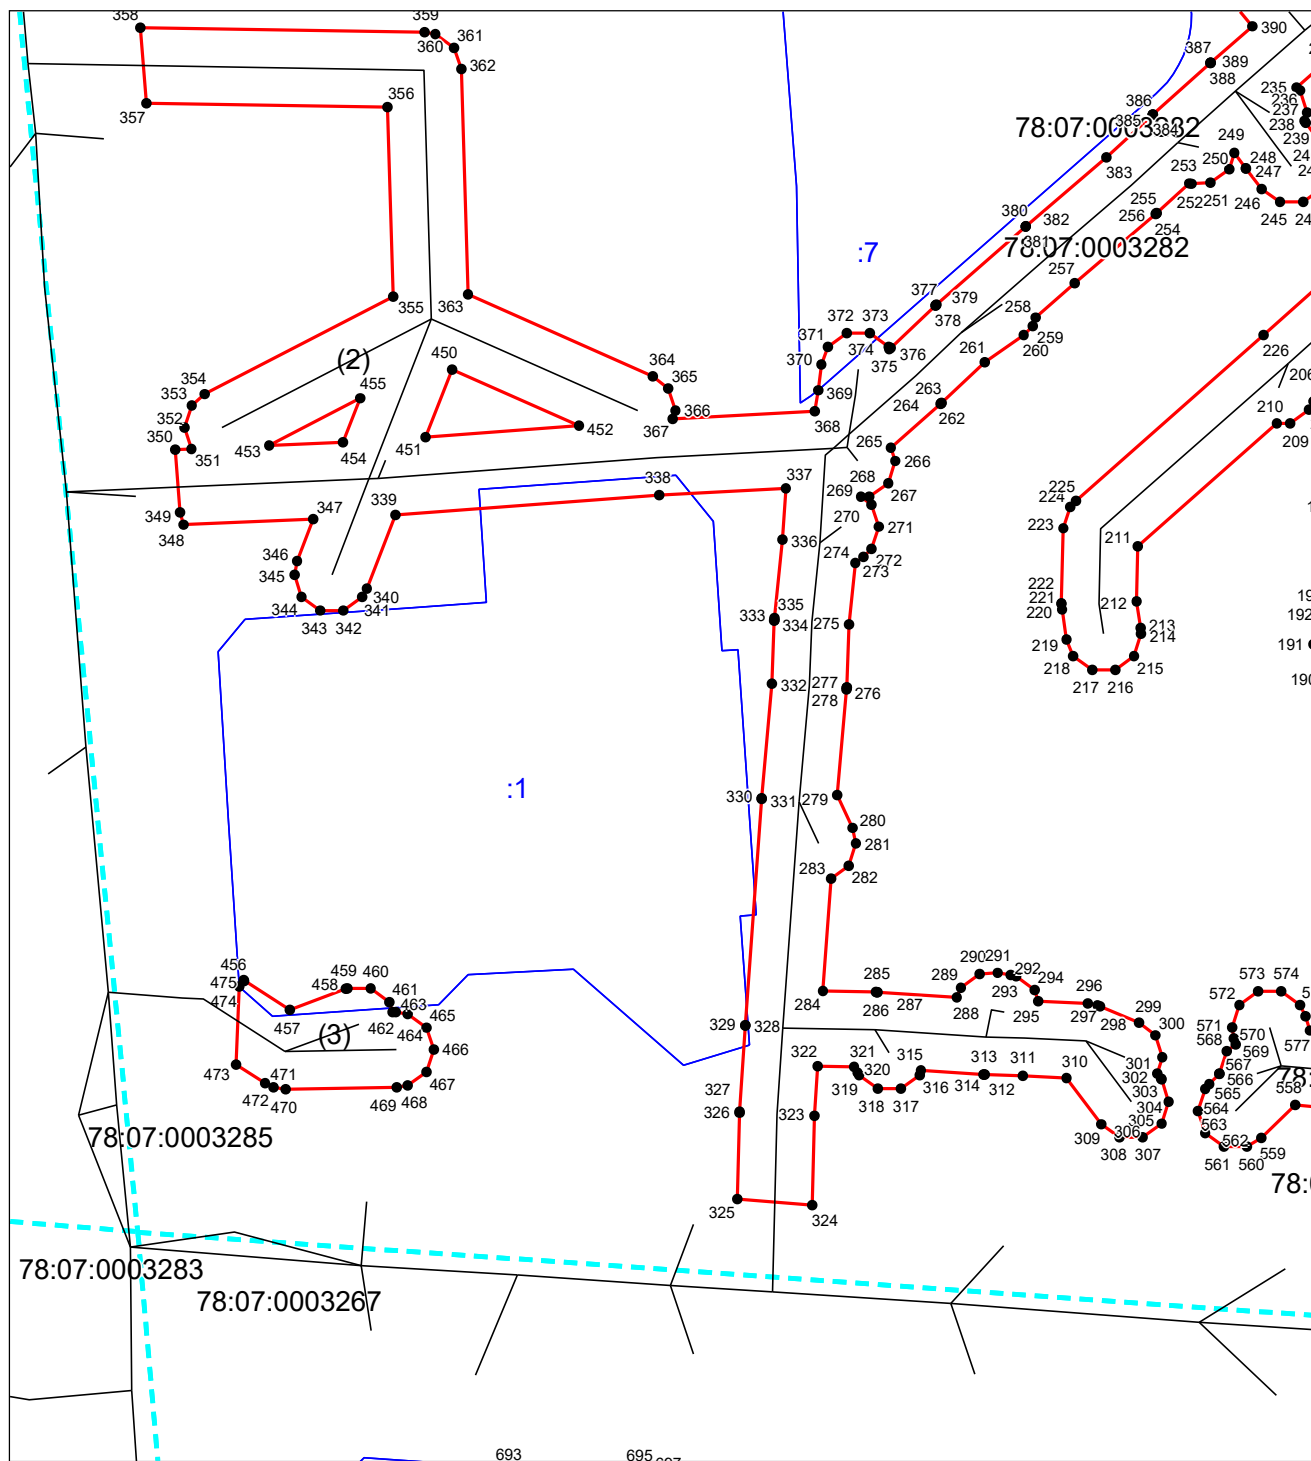

Масштаб 1:1000

Используемые условные знаки и обозначения приведены на отдельной странице в конце раздела.


Выносной лист №3

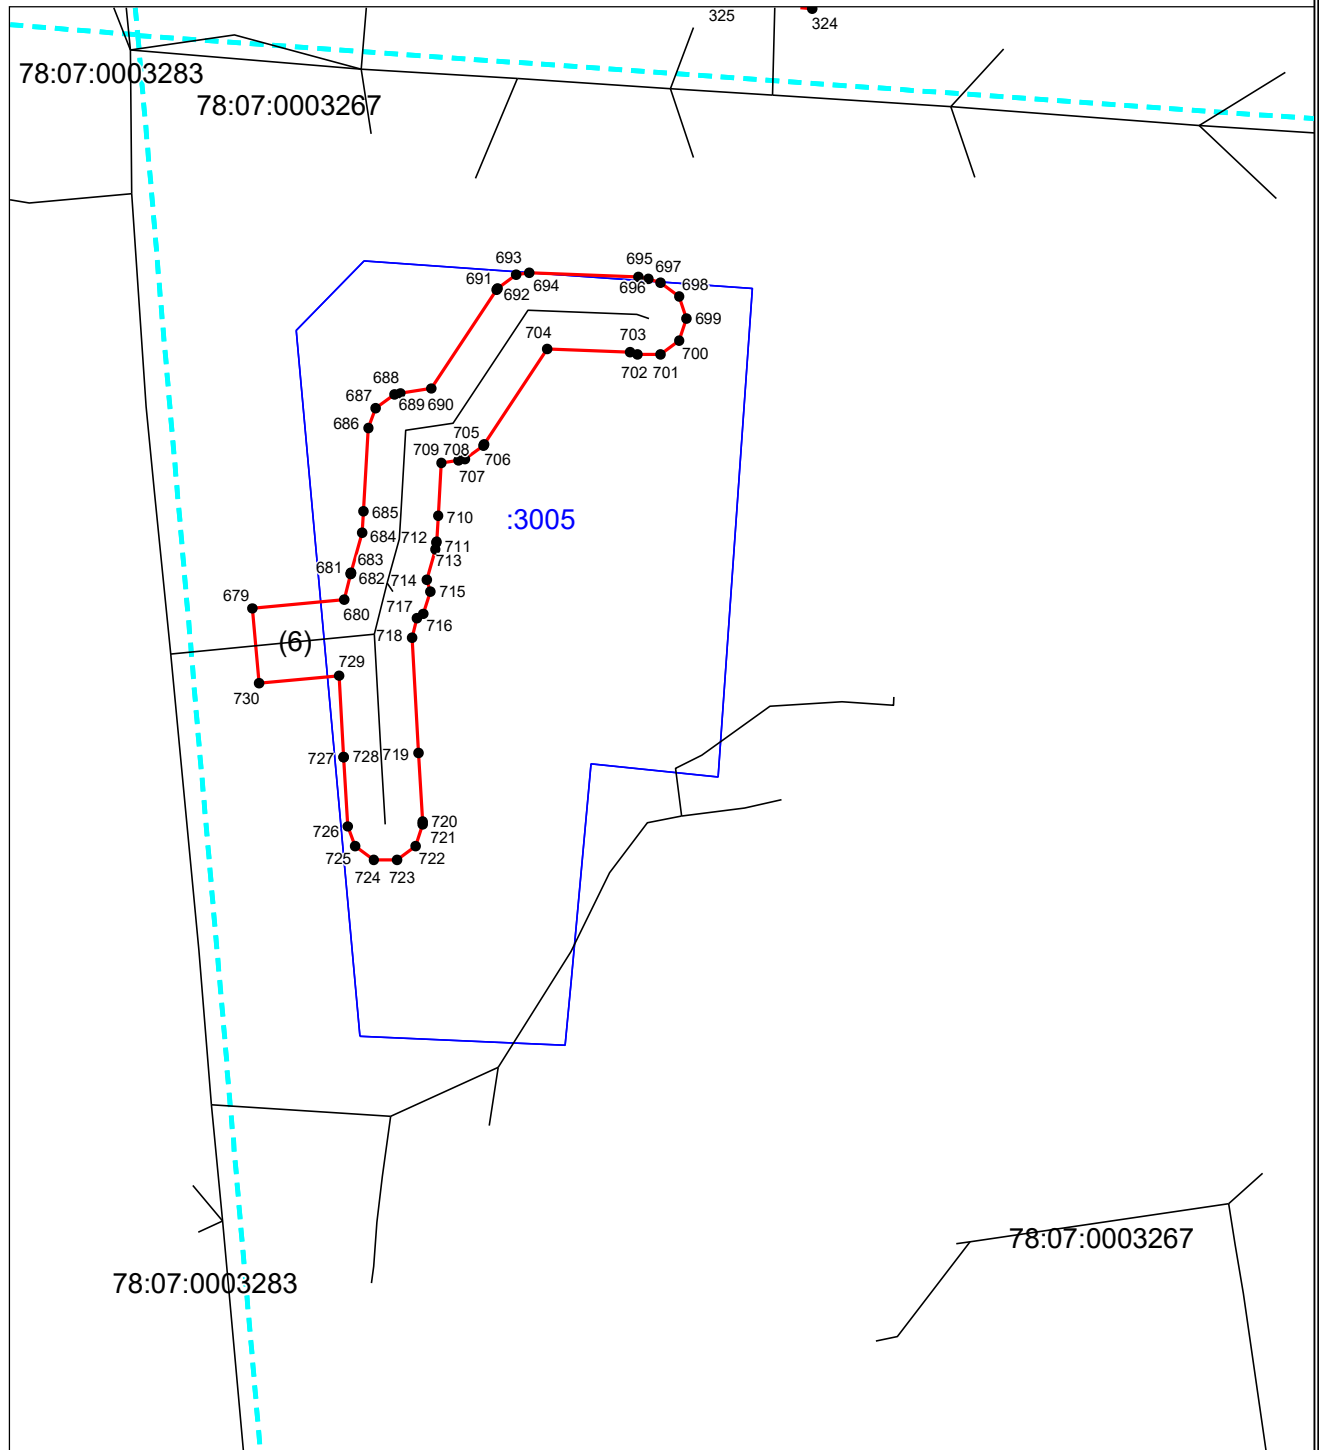

Масштаб 1:1000

Используемые условные знаки и обозначения приведены на отдельной странице в конце раздела.


Выносной лист №4

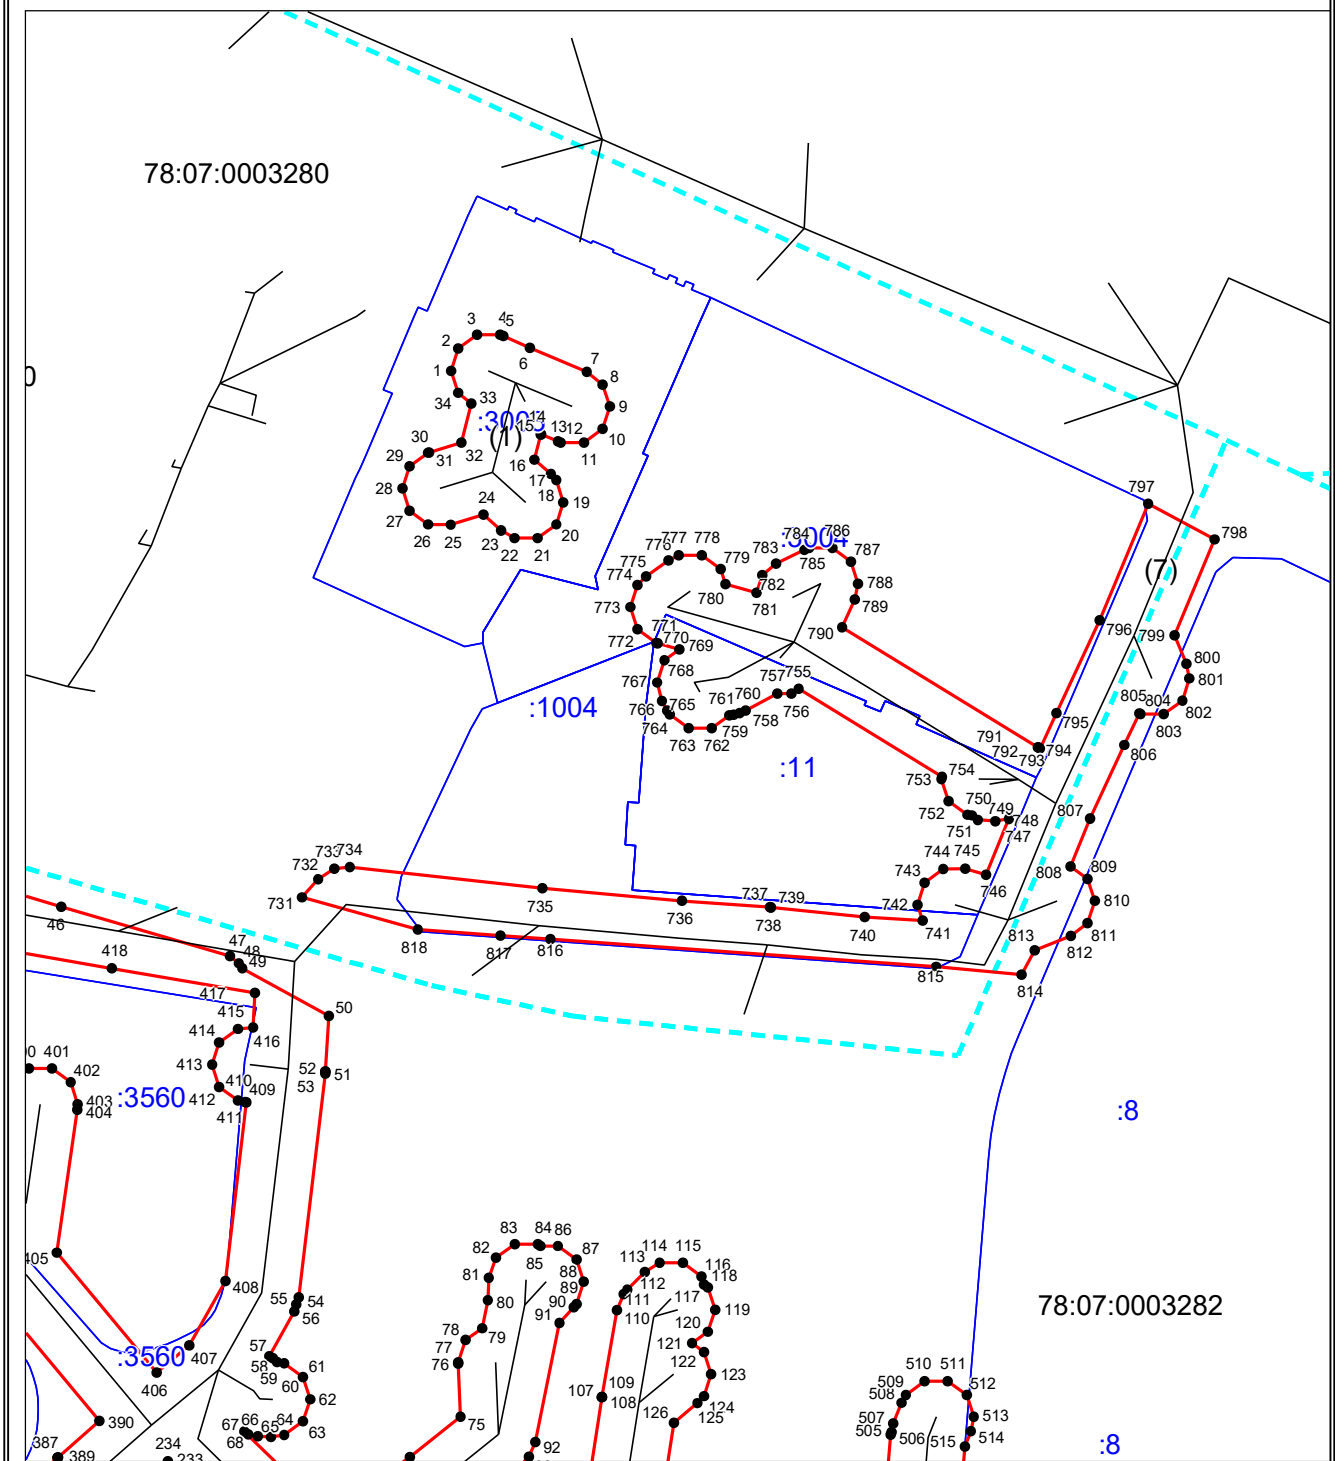

Масштаб 1:1000

Используемые условные знаки и обозначения приведены на отдельной странице в конце раздела.


Выносной лист №5

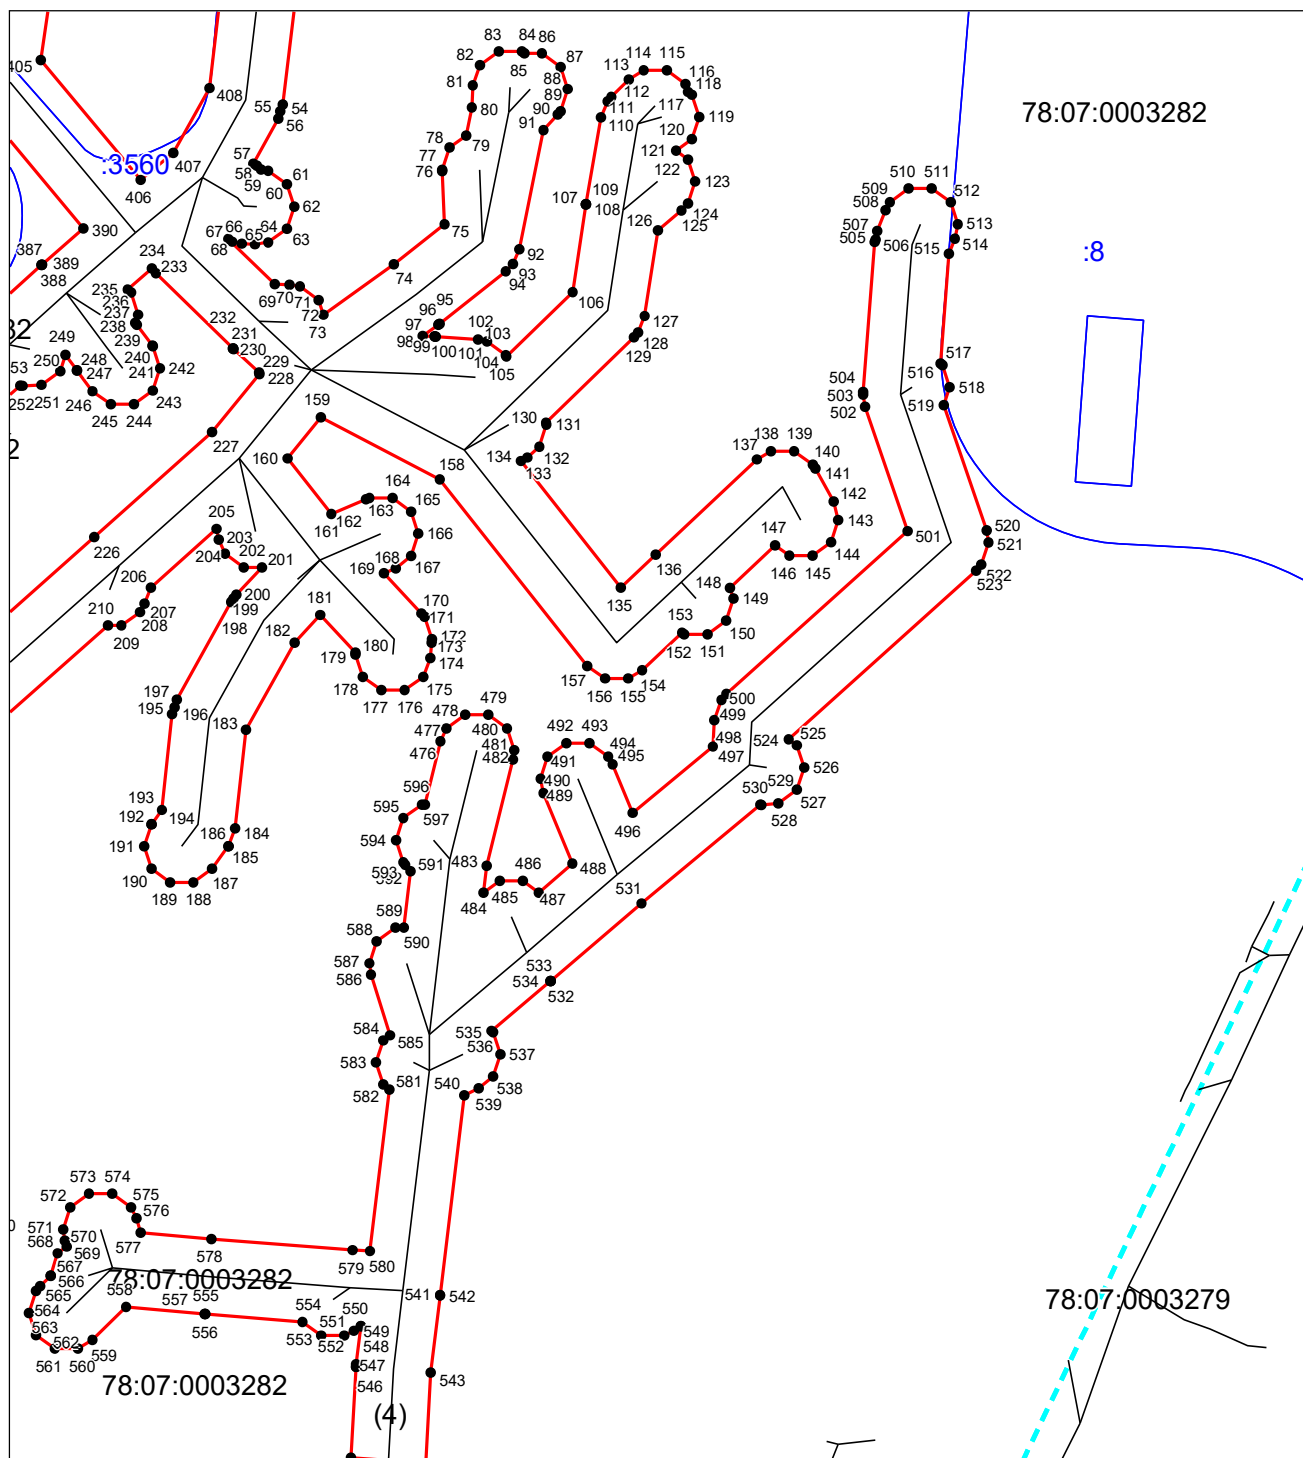

Масштаб 1:1000

Используемые условные знаки и обозначения приведены на отдельной странице в конце раздела.



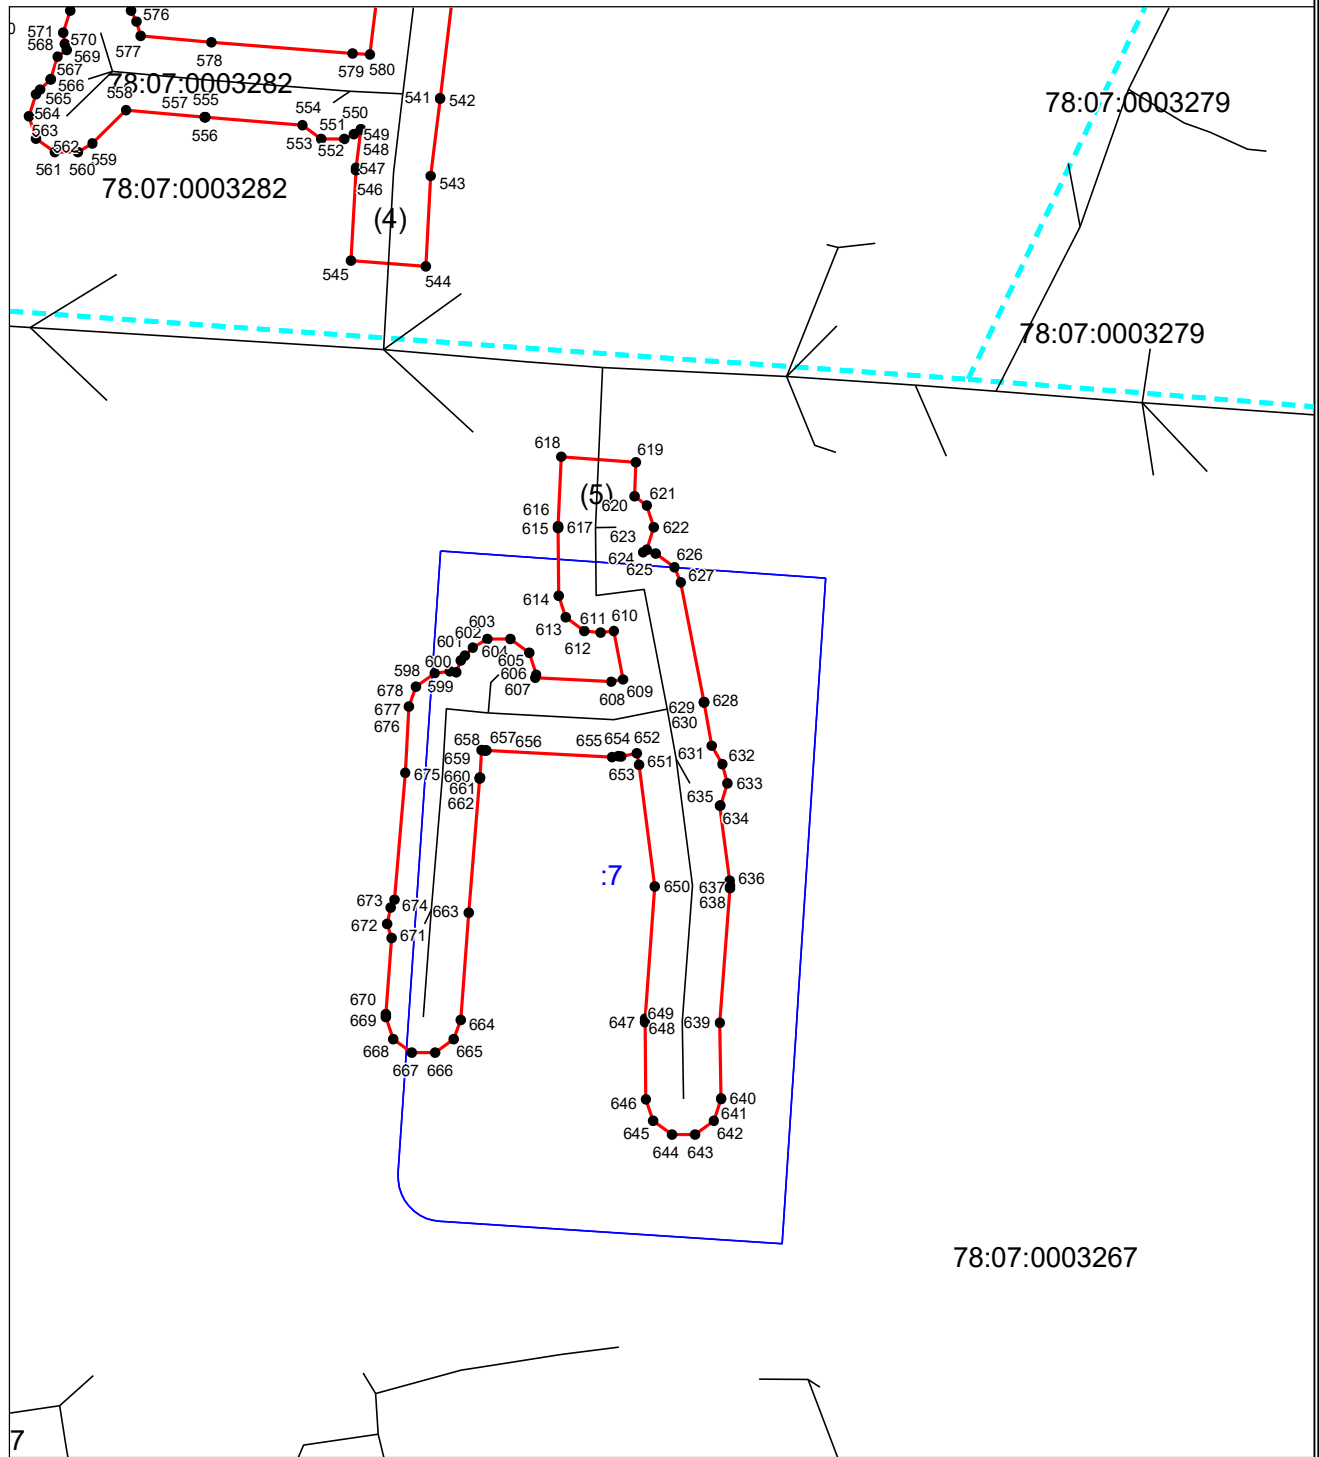

Выносной лист №6



Масштаб 1:1000

Используемые условные знаки и обозначения приведены на отдельной странице в конце раздела.

**Используемые условные знаки и обозначения:**

	– границы публичного сервитута,
● 1	– характерная точка границы публичного сервитута
	– контур инженерного сооружения канализационных сетей, с кадастровым номером 78:07:0000000:3131 в соответствии со сведениями ЕГРН
	– граница кадастрового квартала
78:07:0003267	– кадастровый номер кадастрового квартала
	– границы земельных участков по сведениям ЕГРН
:7	– кадастровый номер земельного участка по сведениям ЕГРН