


План границ объекта

Основной лист

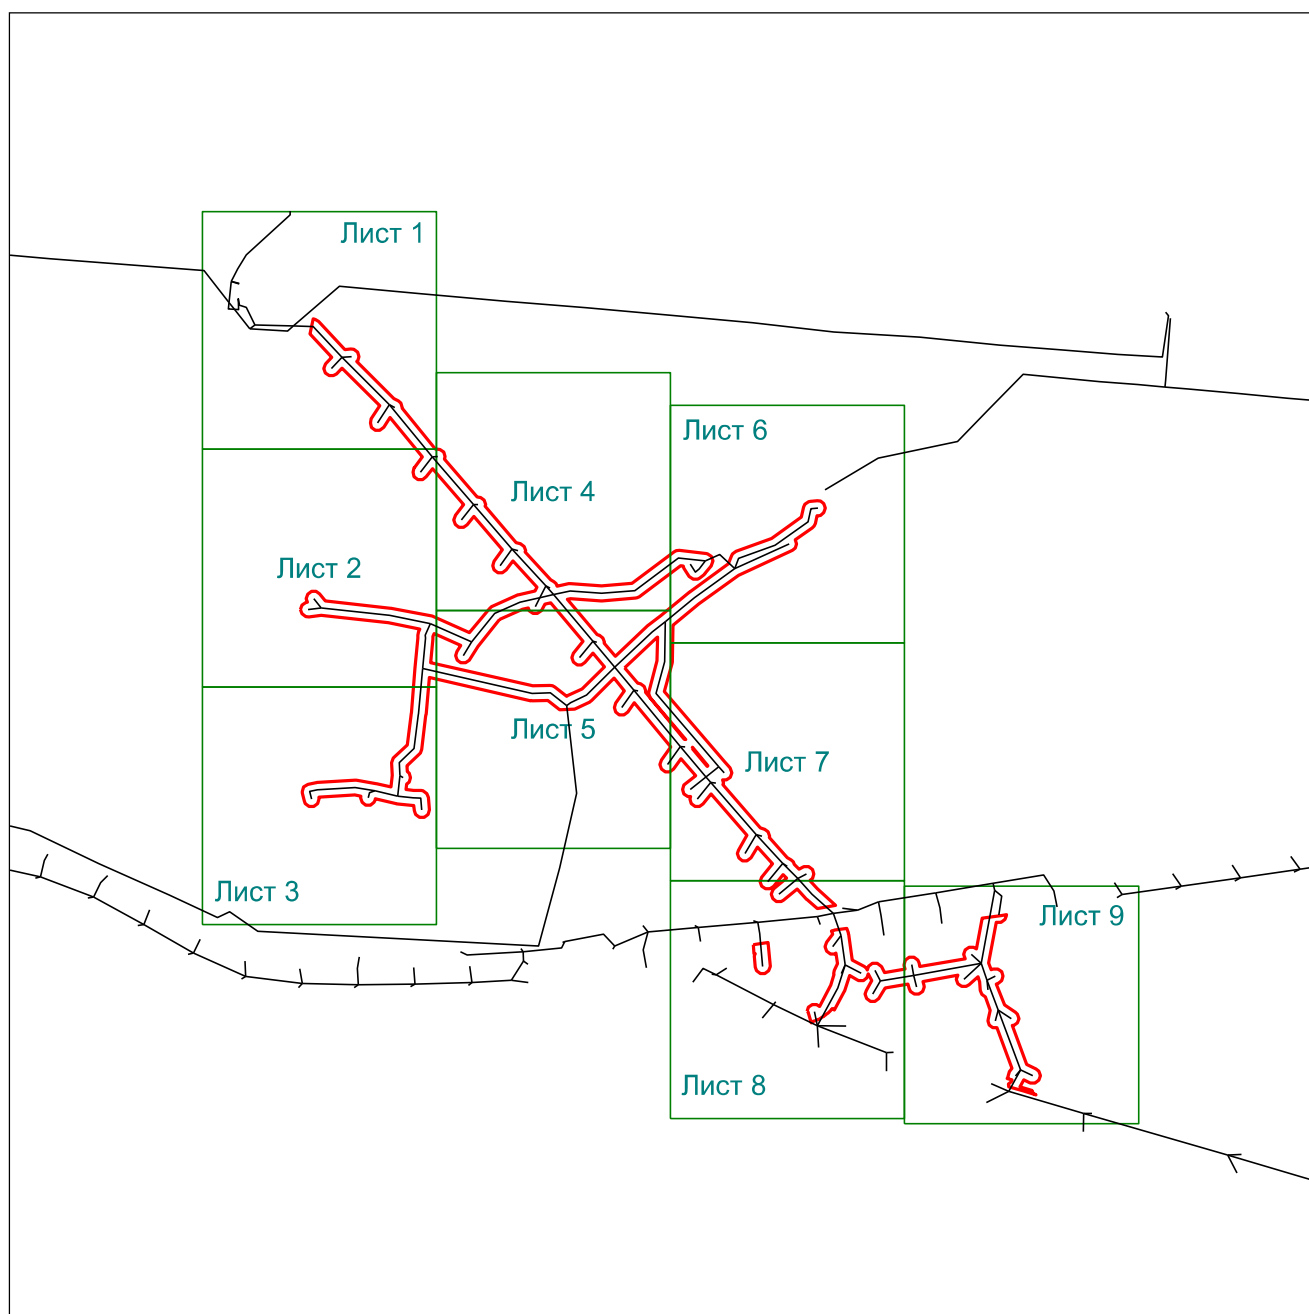

Масштаб 1: 5000

Используемые условные знаки и обозначения:




— область выносного листа,

23

— номер выносного листа.

Остальные используемые условные знаки и обозначения приведены на отдельной странице в конце раздела.

Выносной лист №1

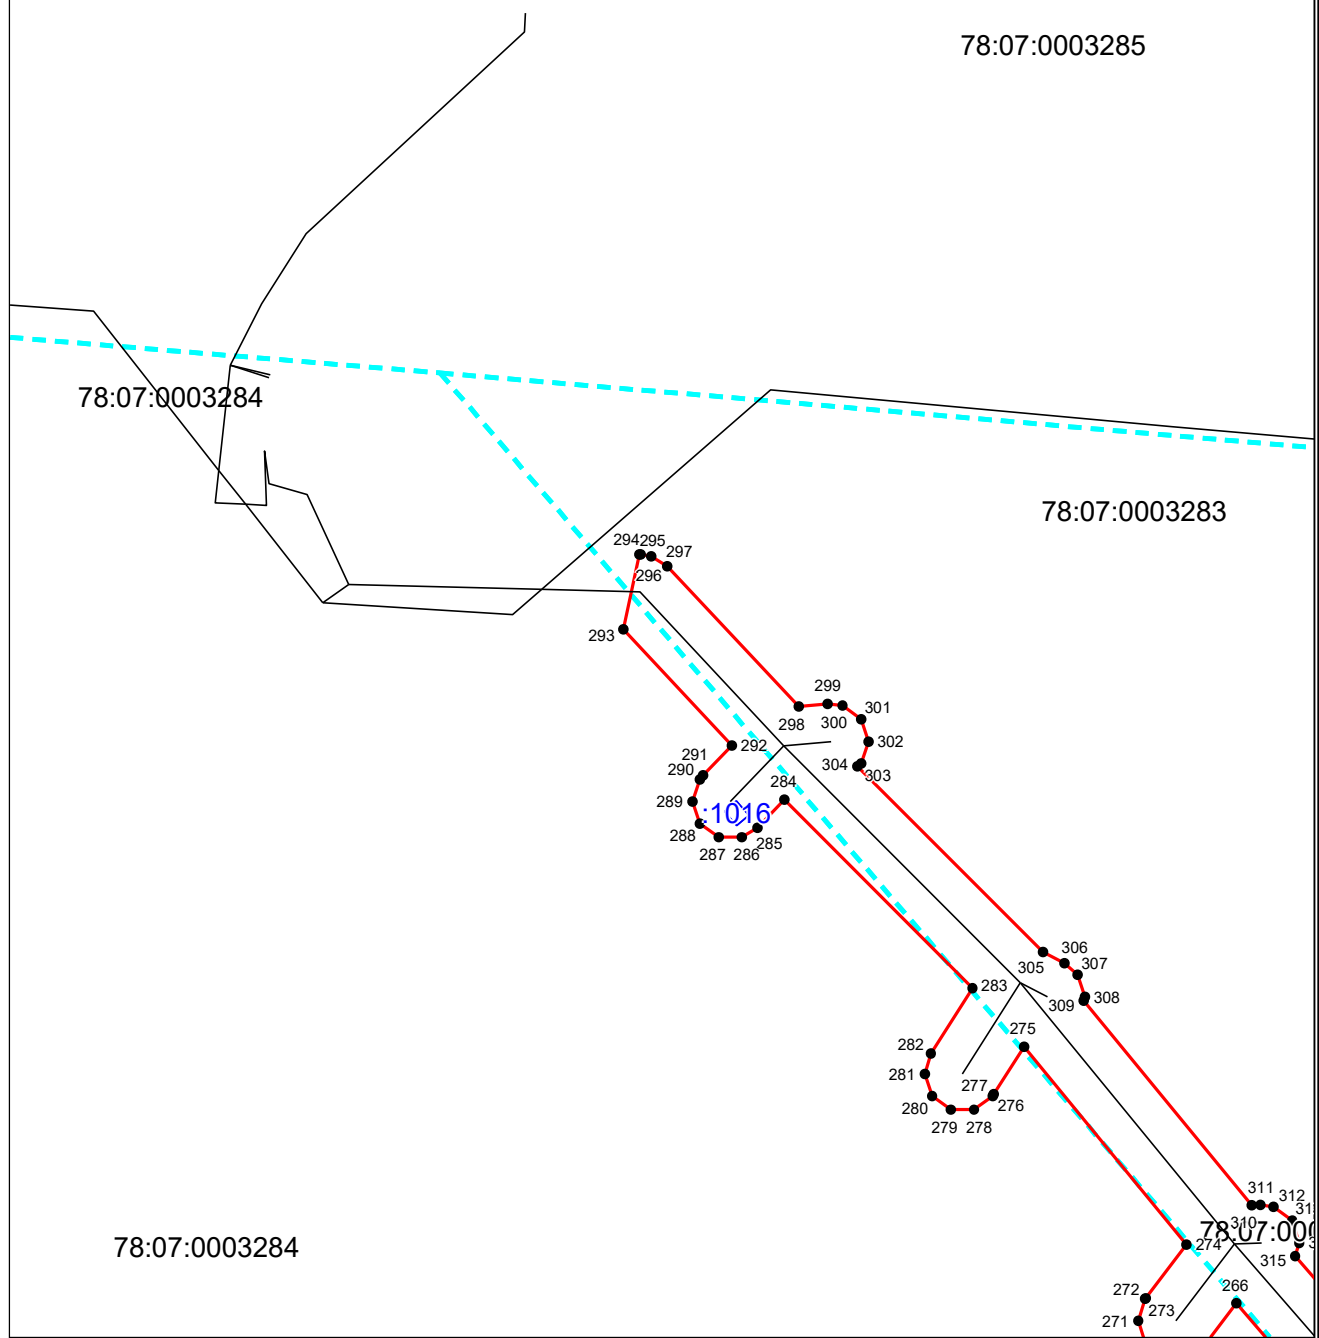


Масштаб 1:1000


Используемые условные знаки и обозначения приведены на отдельной странице в конце раздела.

Выносной лист №2

78:07:0003284

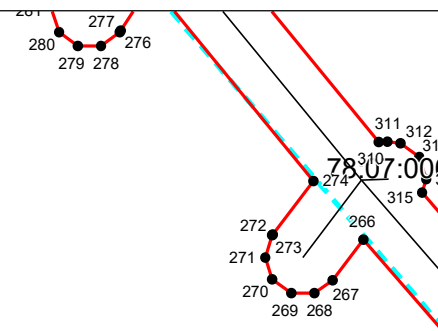

78:07

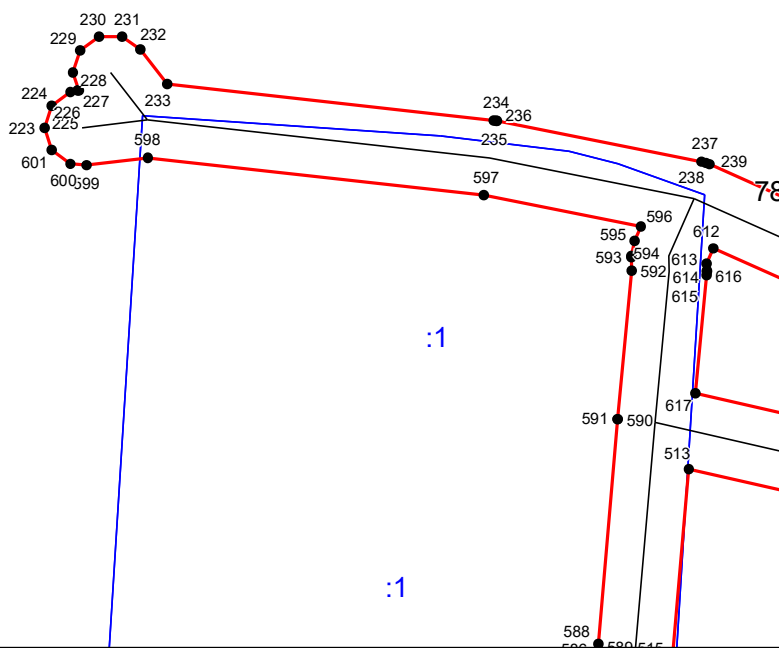

78:07:0003284



Масштаб 1:1000

Используемые условные знаки и обозначения приведены на отдельной странице в конце раздела.

Выносной лист №3

78:07:0003284


:1

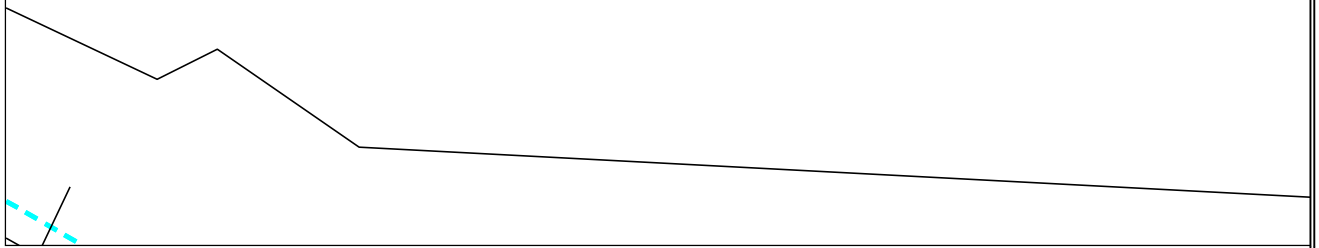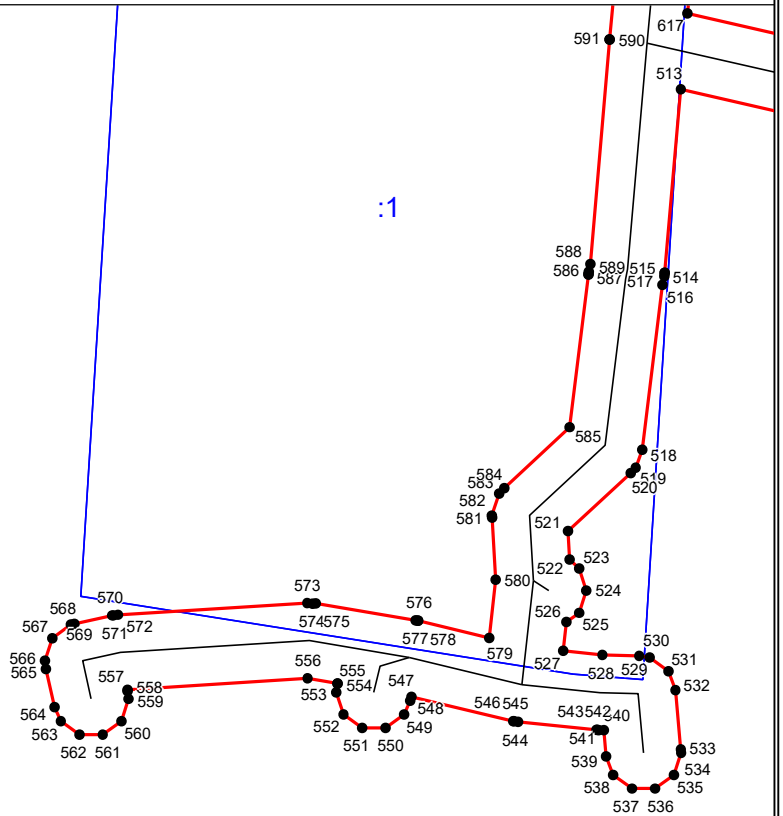

Масштаб 1:1000

Используемые условные знаки и обозначения приведены на отдельной странице в конце раздела.


Выносной лист №4

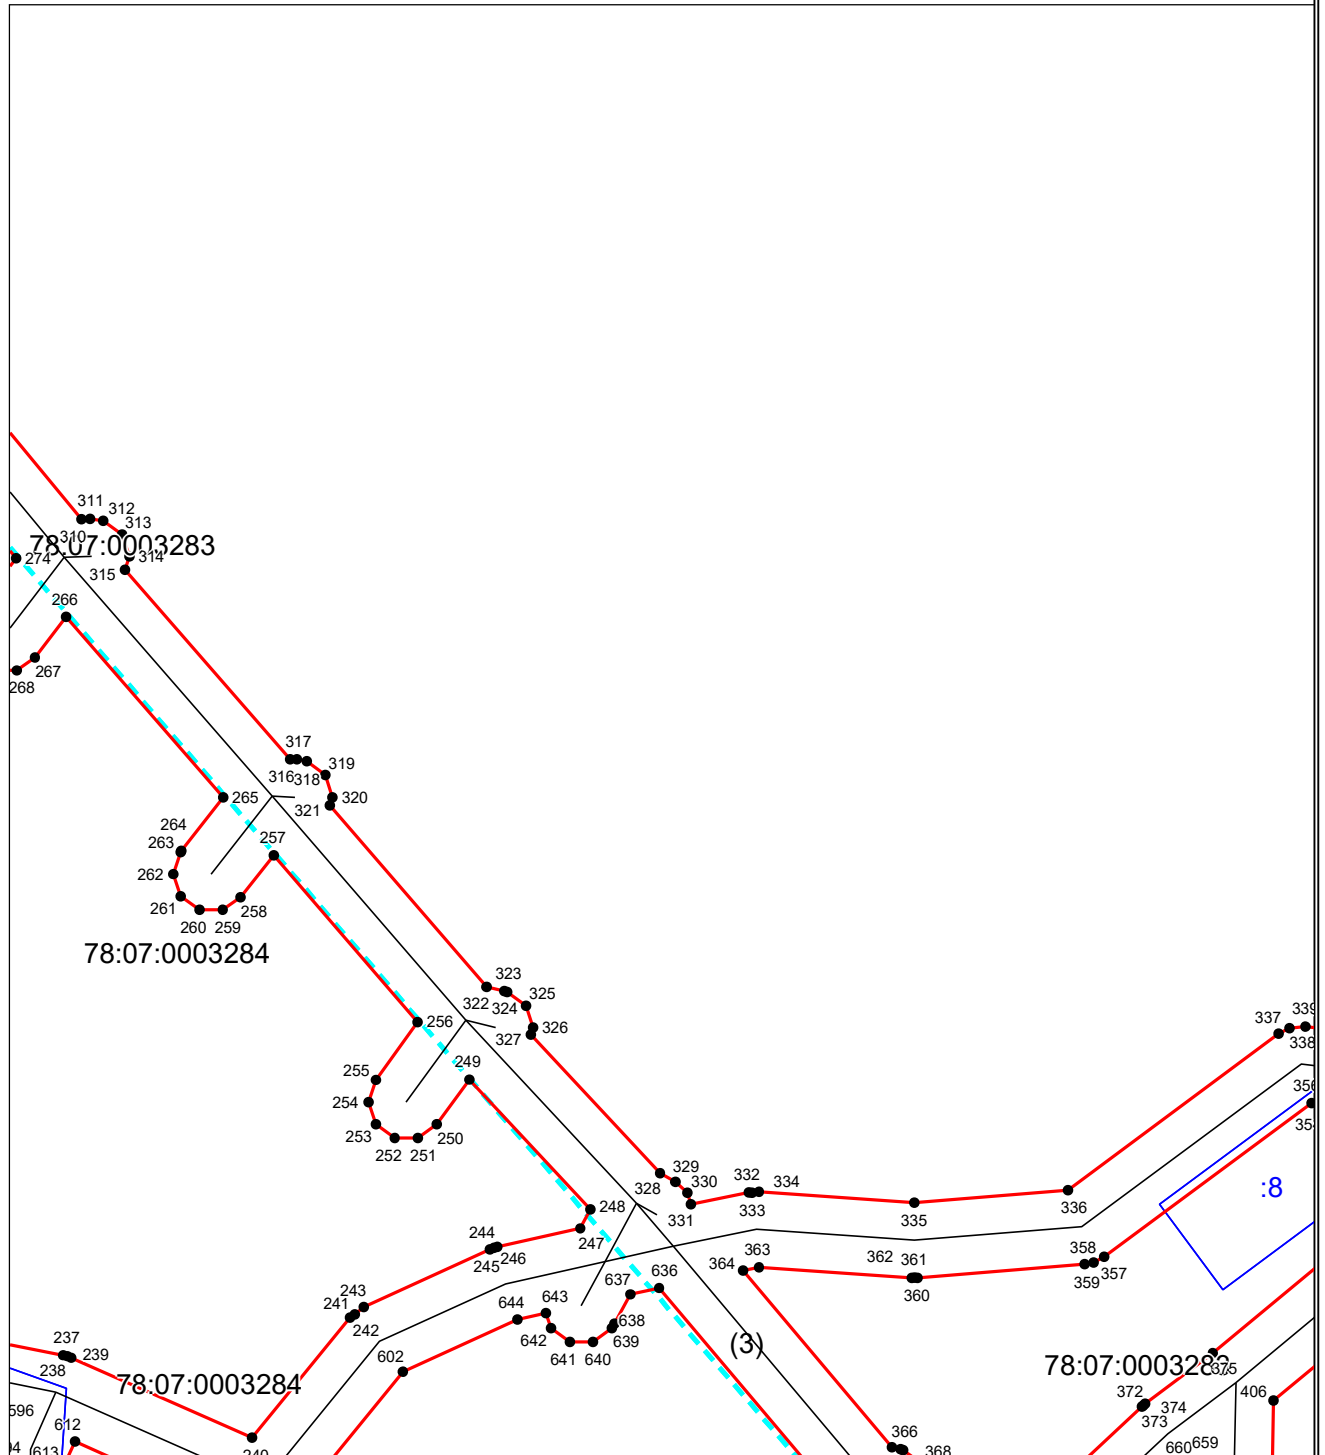

Масштаб 1:1000

Используемые условные знаки и обозначения приведены на отдельной странице в конце раздела.

Выносной лист №5

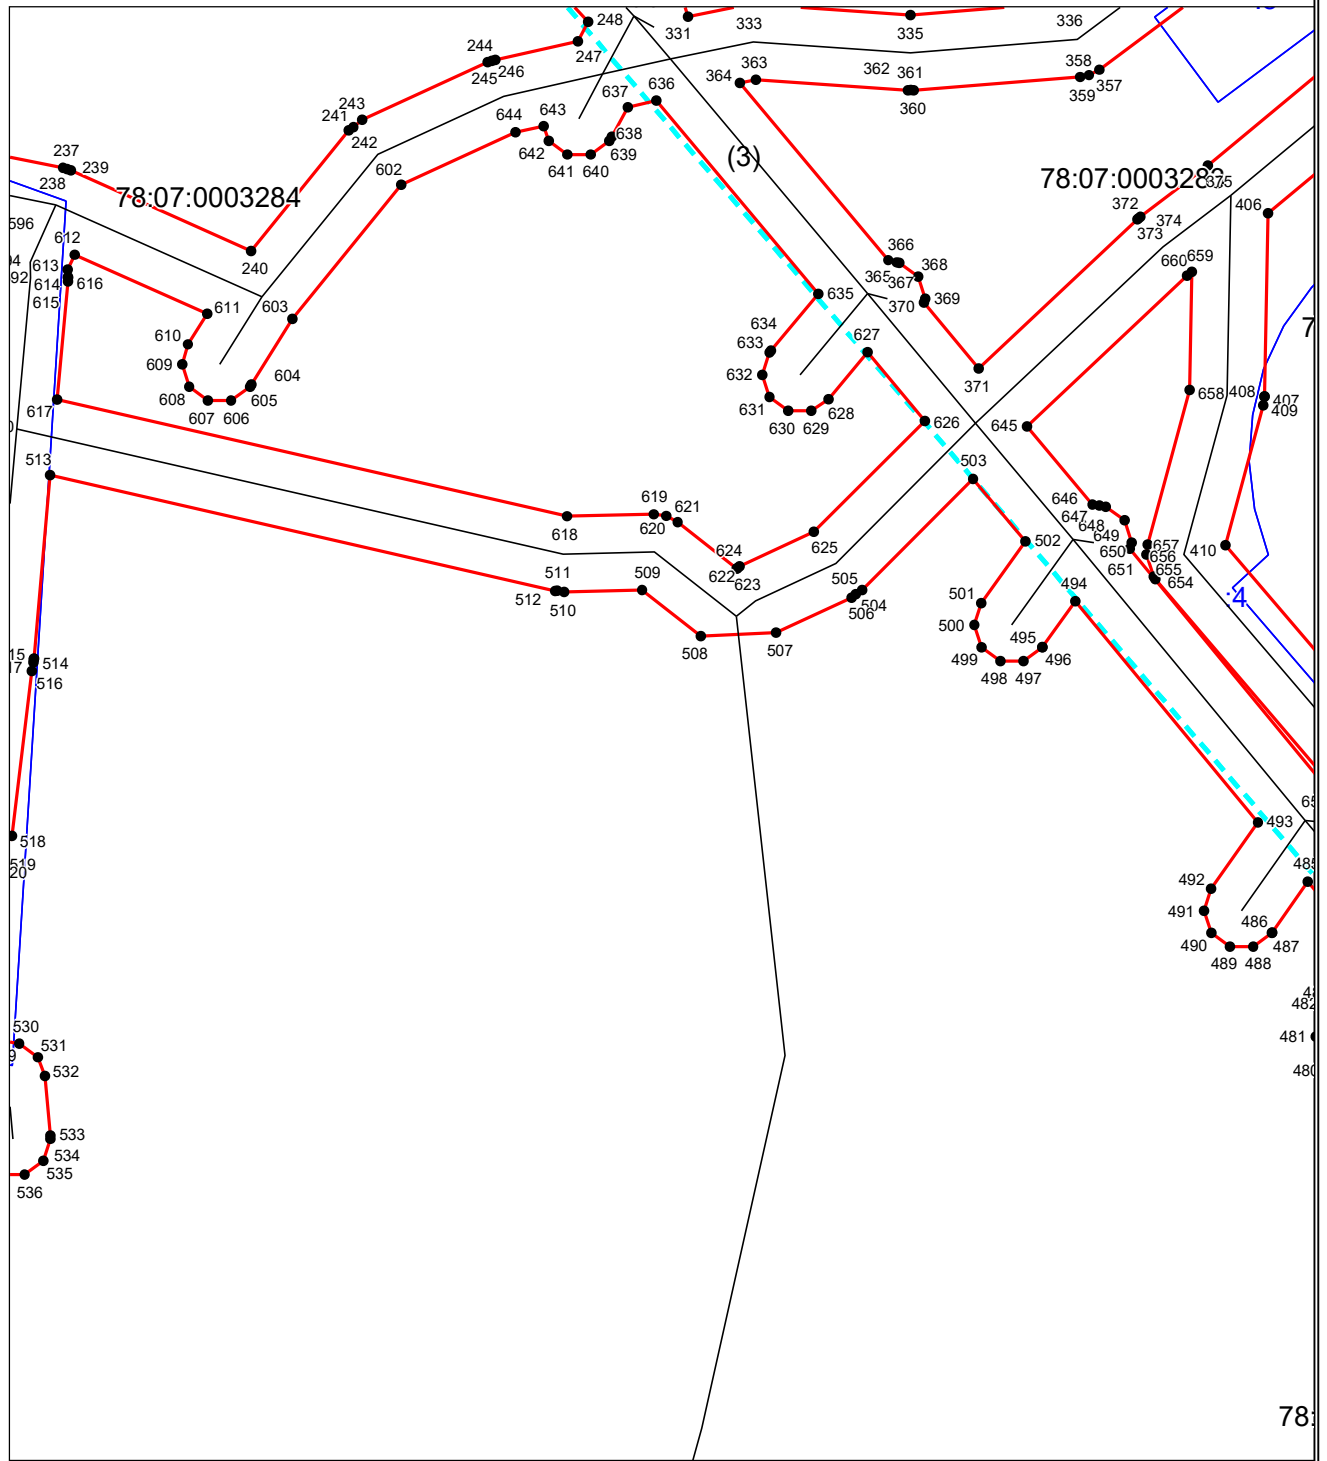


Масштаб 1:1000

Используемые условные знаки и обозначения приведены на отдельной странице в конце раздела.

Выносной лист №6


78:07:0003283

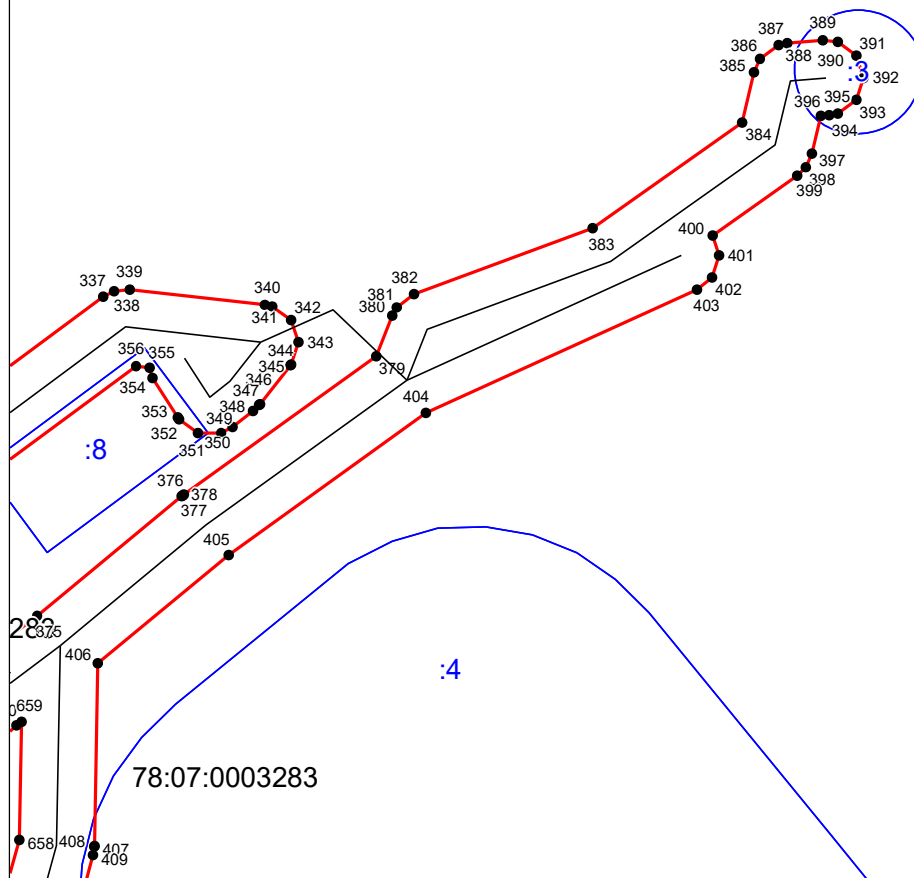

Масштаб 1:1000

Используемые условные знаки и обозначения приведены на отдельной странице в конце раздела.

Выносной лист №7

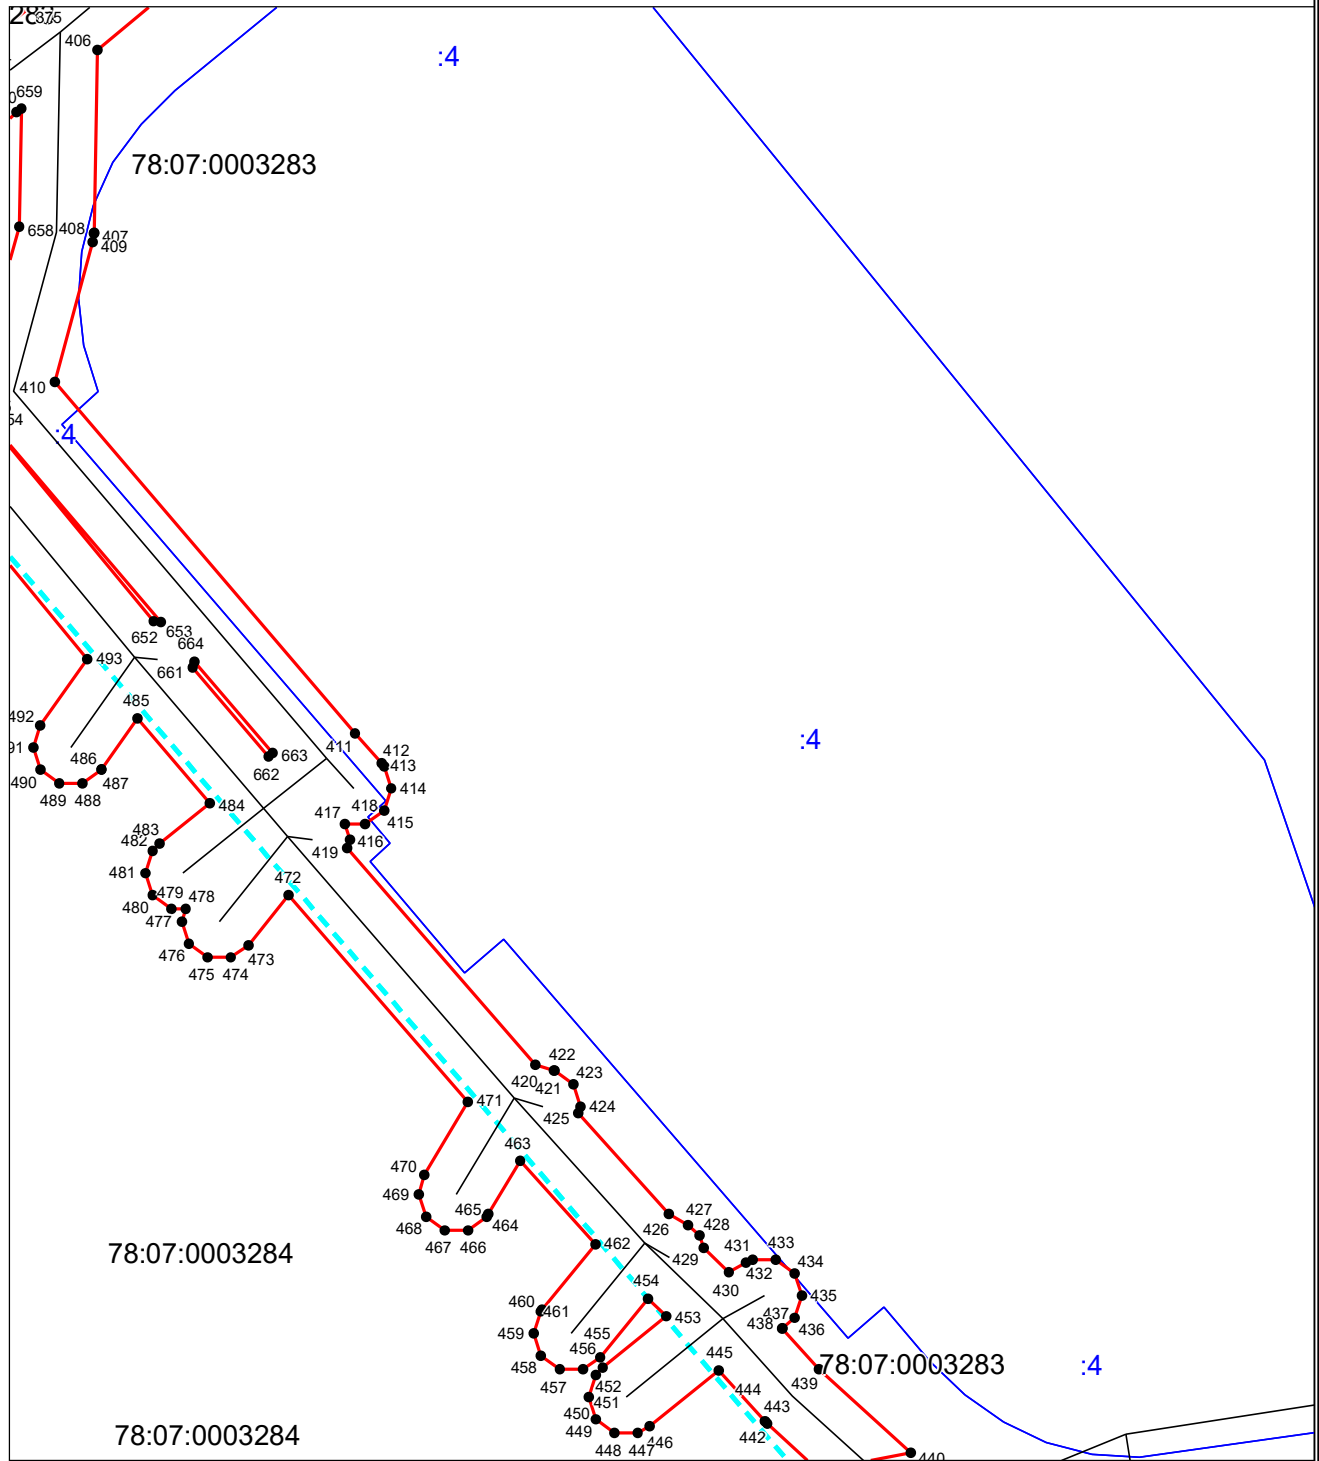

78:07:0003284


78:07:0003284

78:07:0003285

Масштаб 1:1000

Используемые условные знаки и обозначения приведены на отдельной странице в конце раздела.

Выносной лист №8

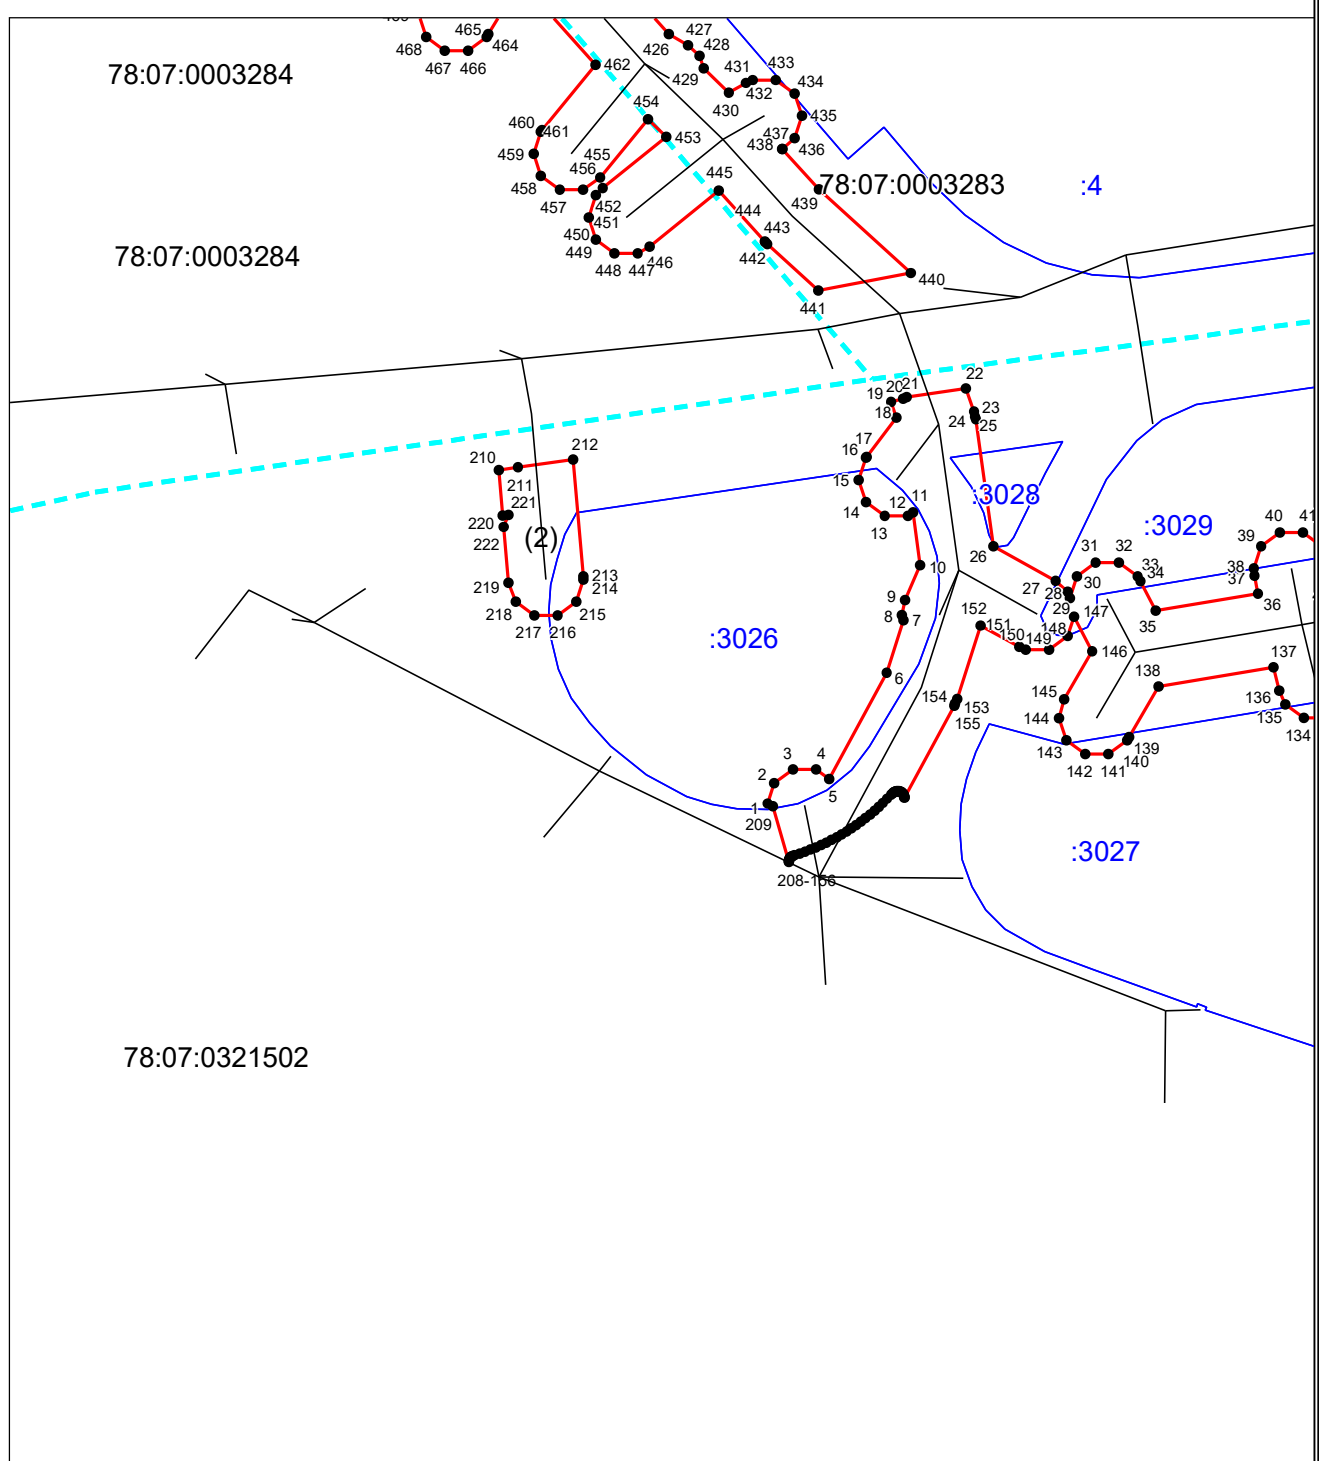

78:07:0003284

78:07:0003284

78:07:0003283 :4

(2)

:3026

:3028

:3029


:3027

78:07:0321502

Масштаб 1:1000

Используемые условные знаки и обозначения приведены на отдельной странице в конце раздела.



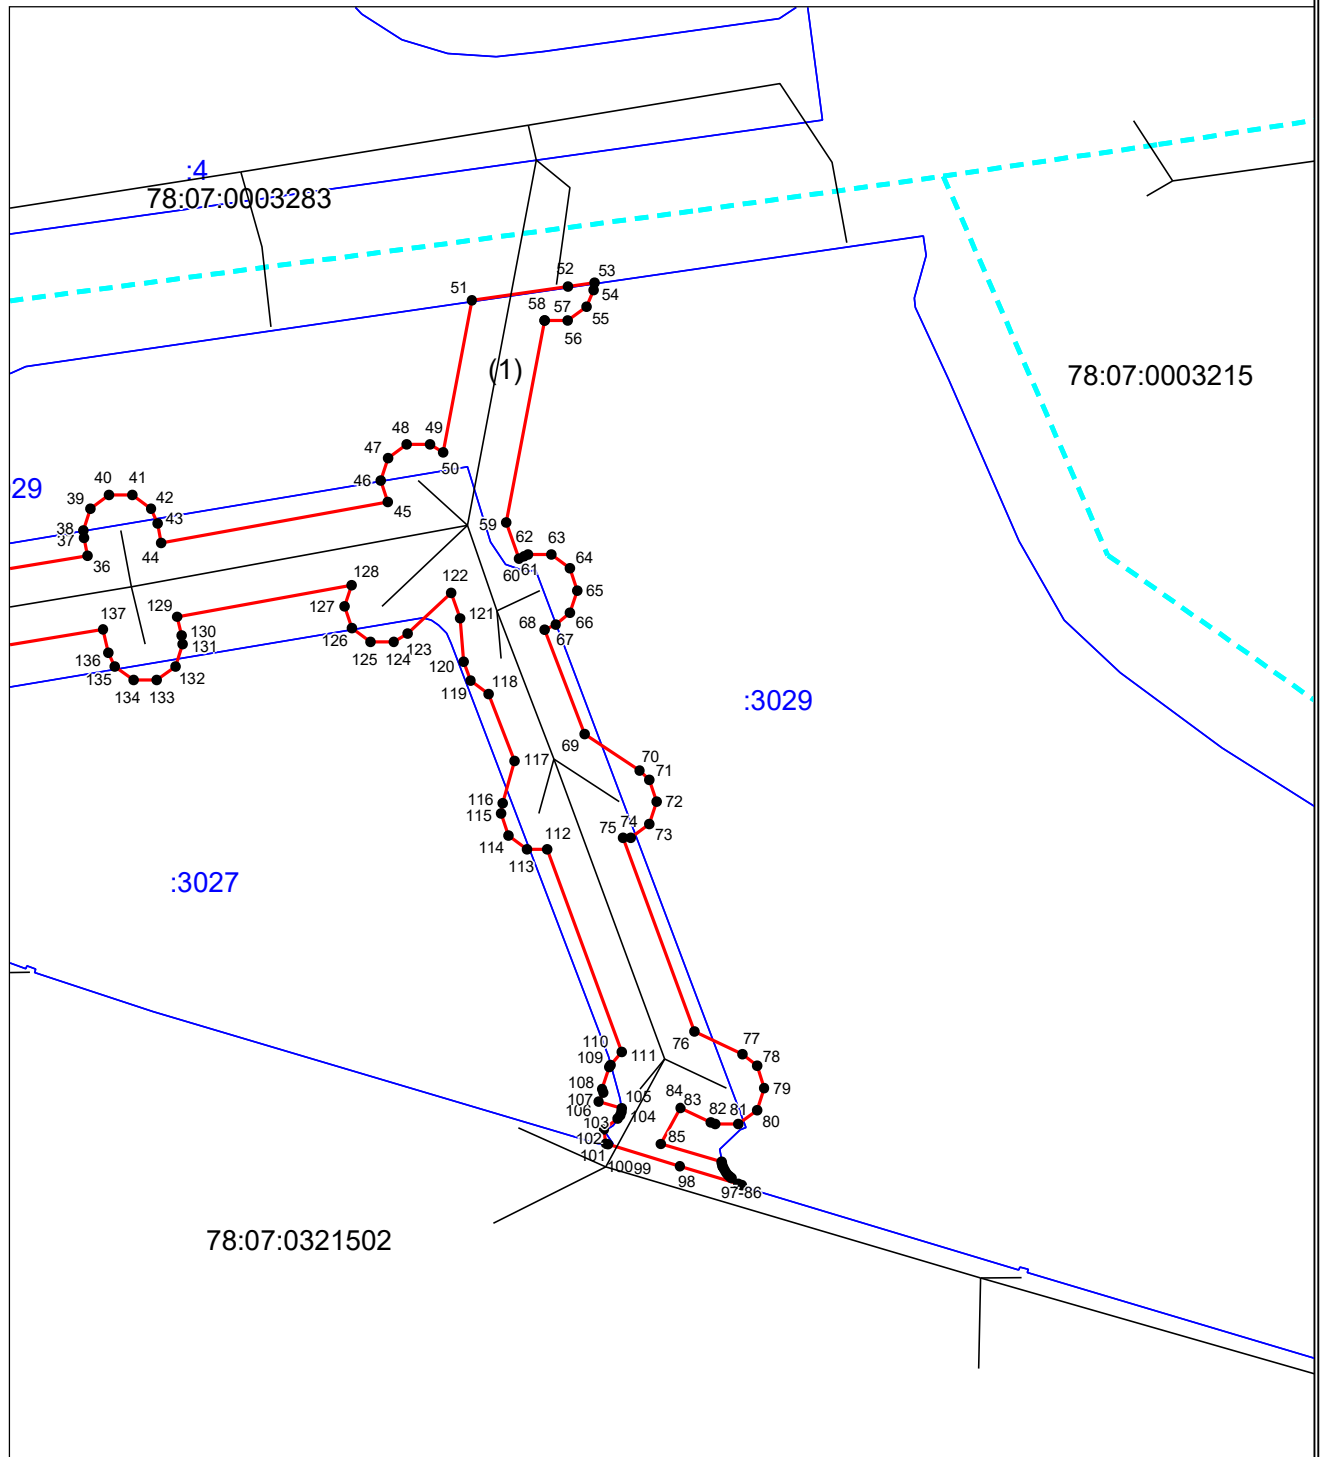

Выносной лист №9



Масштаб 1:1000

Используемые условные знаки и обозначения приведены на отдельной странице в конце раздела.

Используемые условные знаки и обозначения:

	– границы публичного сервитута,
● 1	– характерная точка границы публичного сервитута
	– контур инженерного сооружения канализационных сетей, с кадастровым номером 78:07:0000000:3131 в соответствии со сведениями ЕГРН
	– граница кадастрового квартала
78:07:0003283	– кадастровый номер кадастрового квартала
	– границы земельных участков по сведениям ЕГРН
:3	– кадастровый номер земельного участка по сведениям ЕГРН