


# План границ объекта

## Основной лист

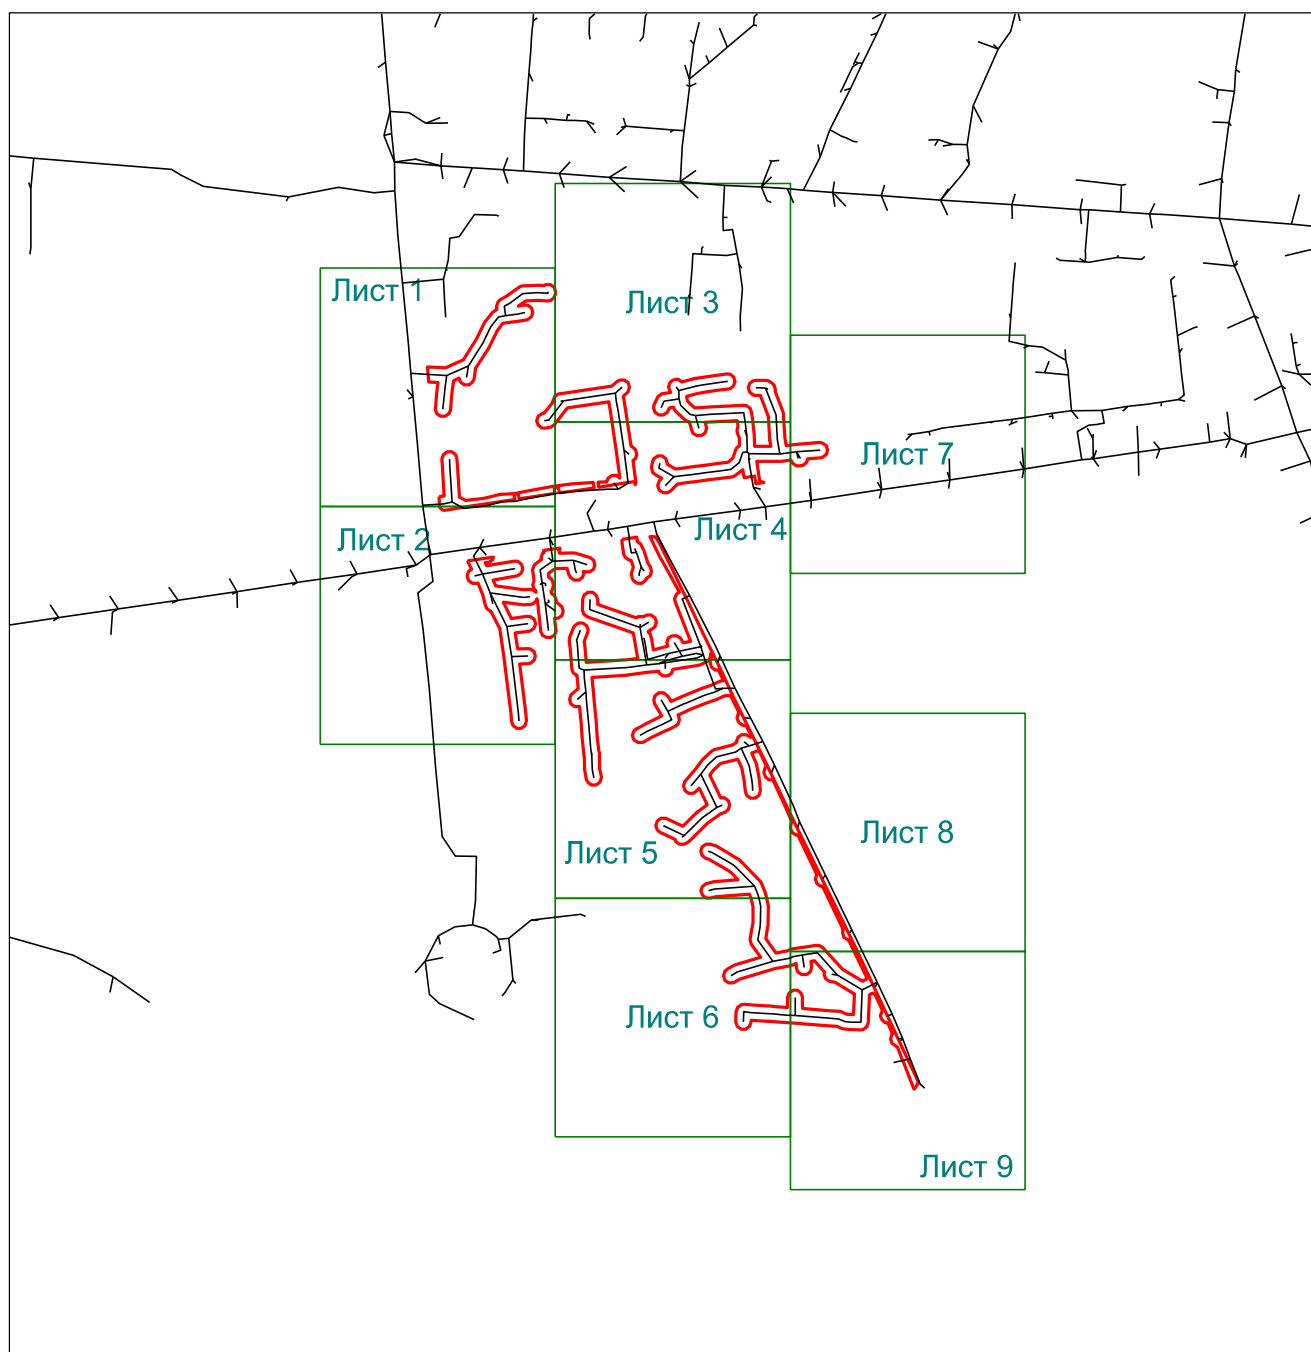

Масштаб 1: 5000


### Используемые условные знаки и обозначения:

  
23

- область выносного листа,
- номер выносного листа.


Остальные используемые условные знаки и обозначения приведены на отдельной странице в конце раздела.

Выносной лист №1

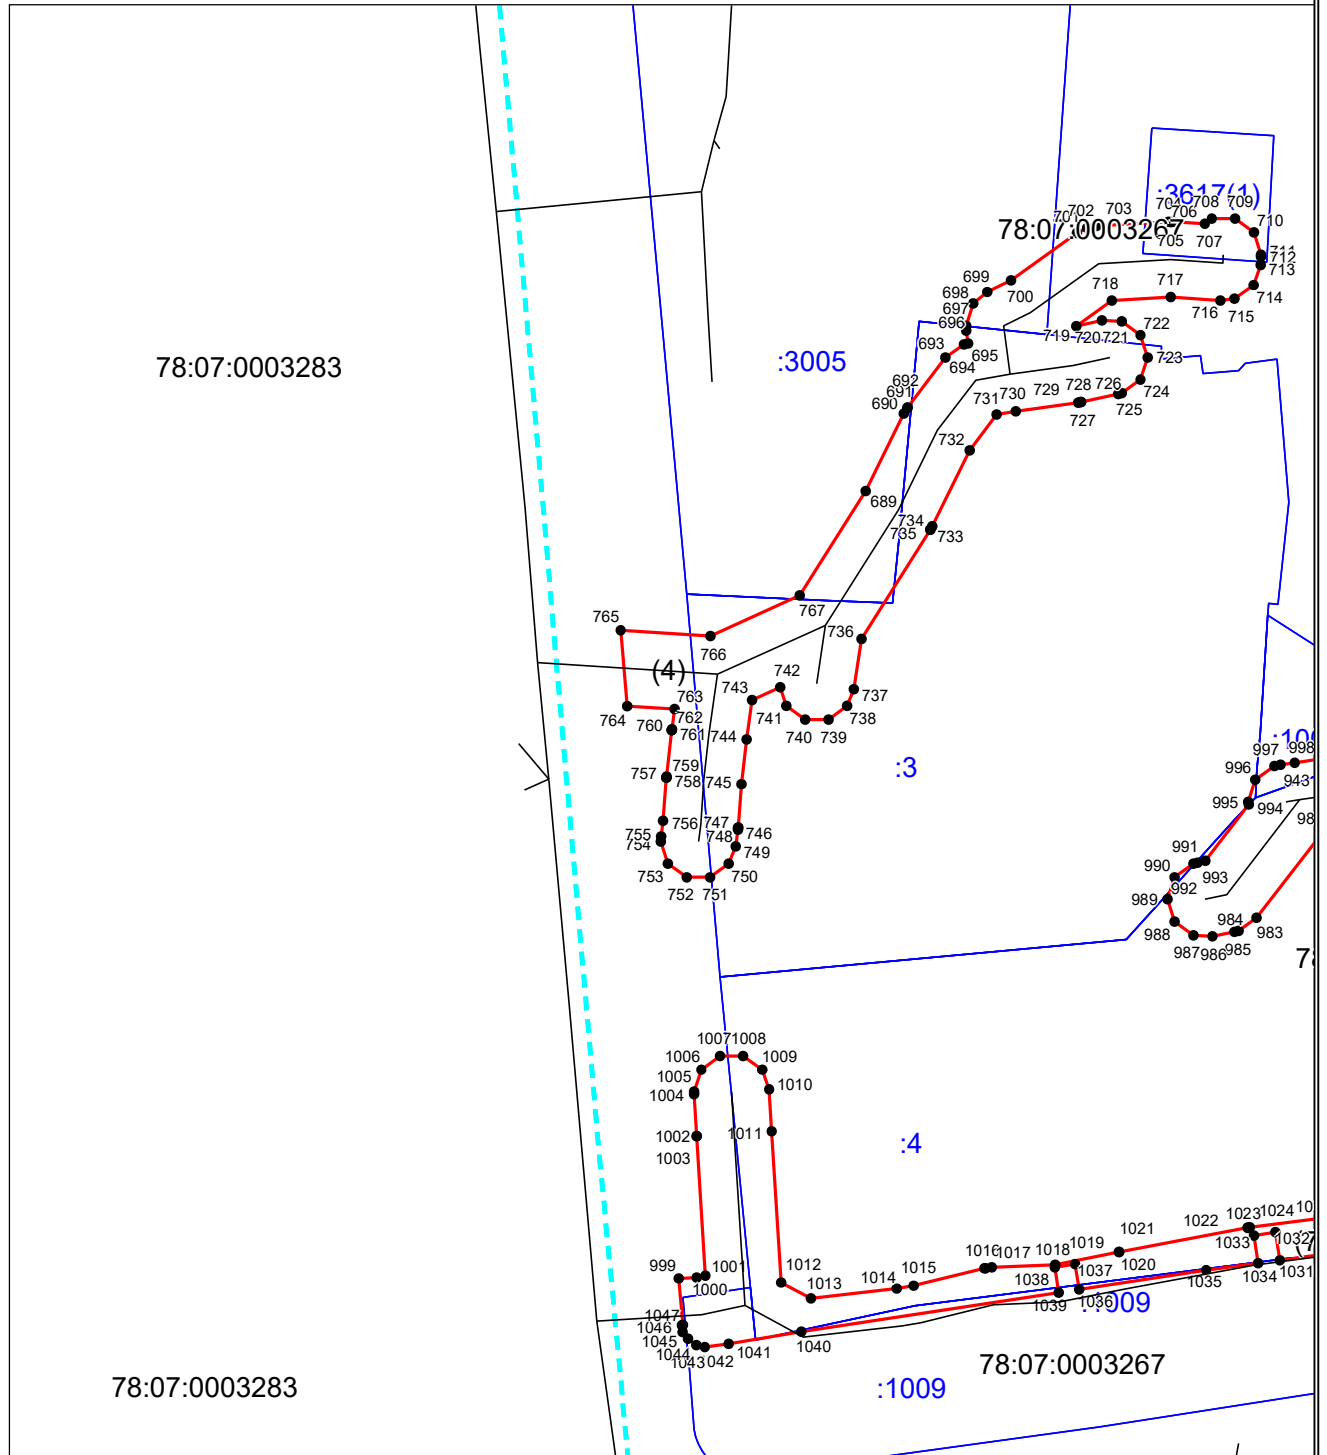

Используемые условные знаки и обозначения приведены на отдельной странице в конце раздела.


Выносной лист №2

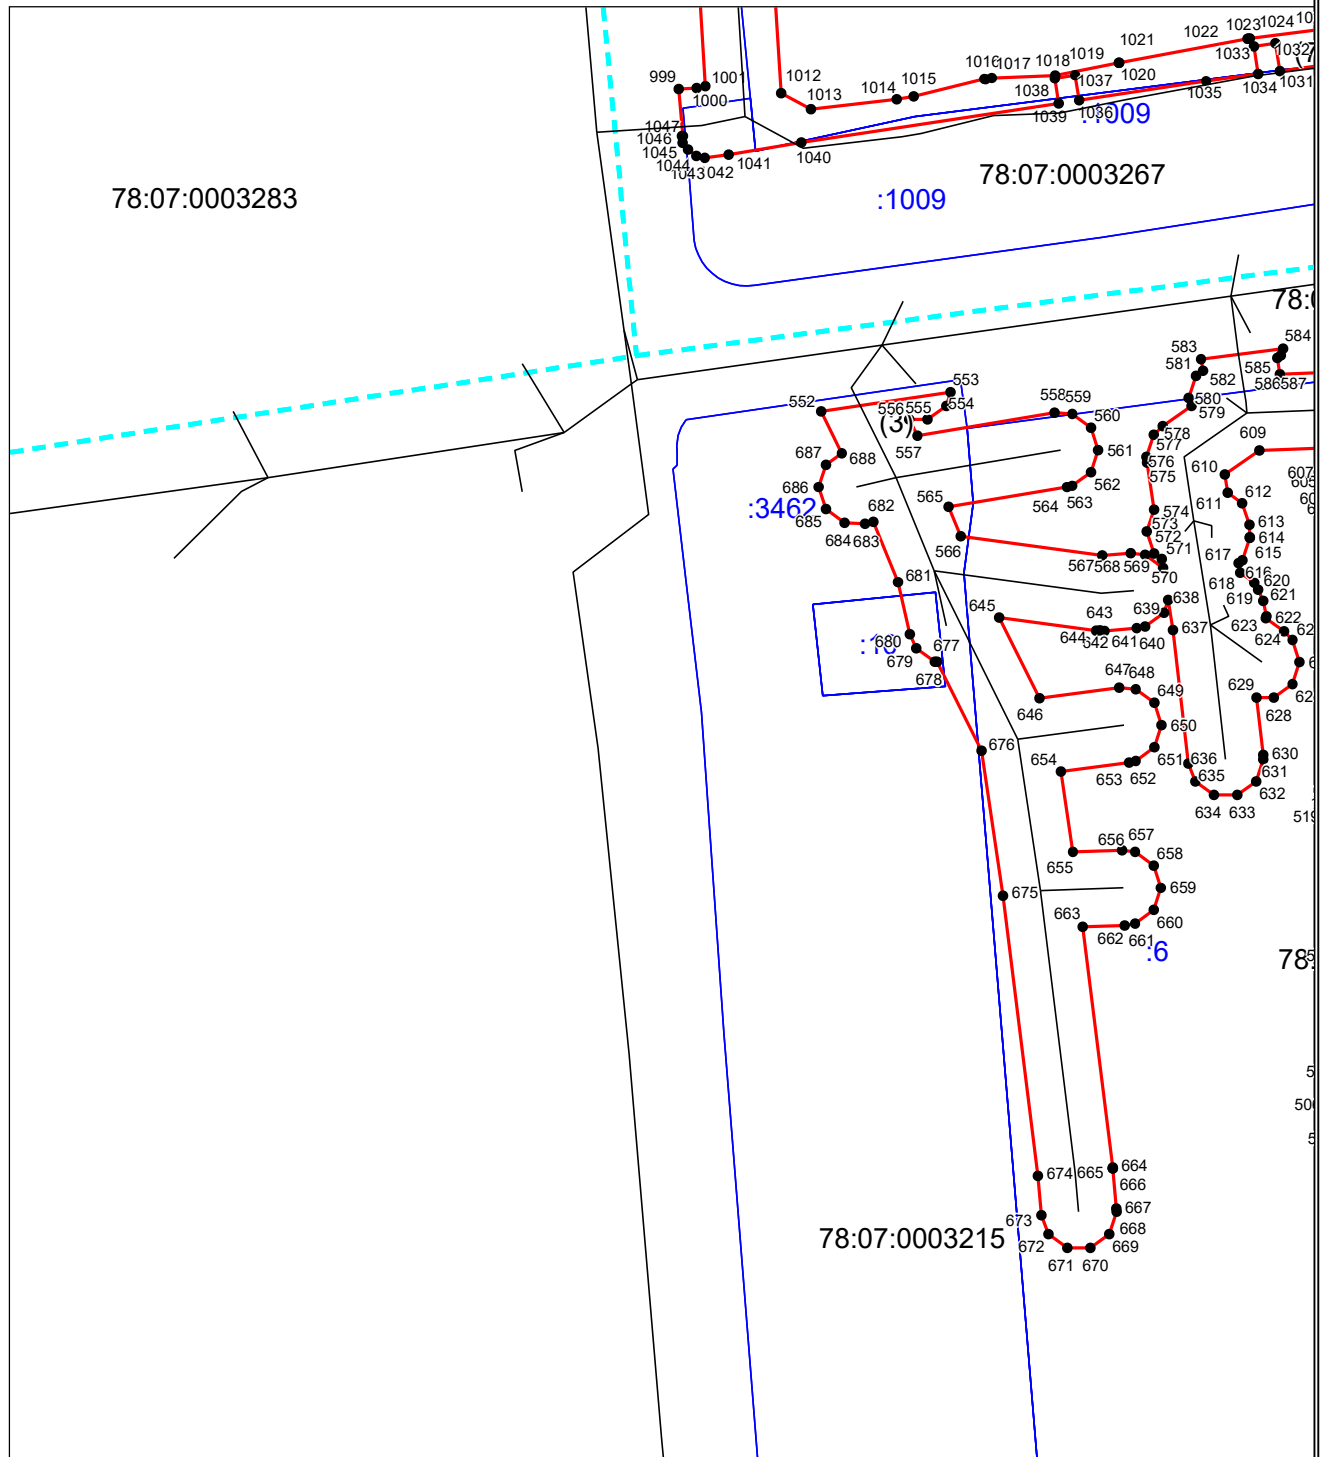

Масштаб 1:1000

Используемые условные знаки и обозначения приведены на отдельной странице в конце раздела.


Выносной лист №3

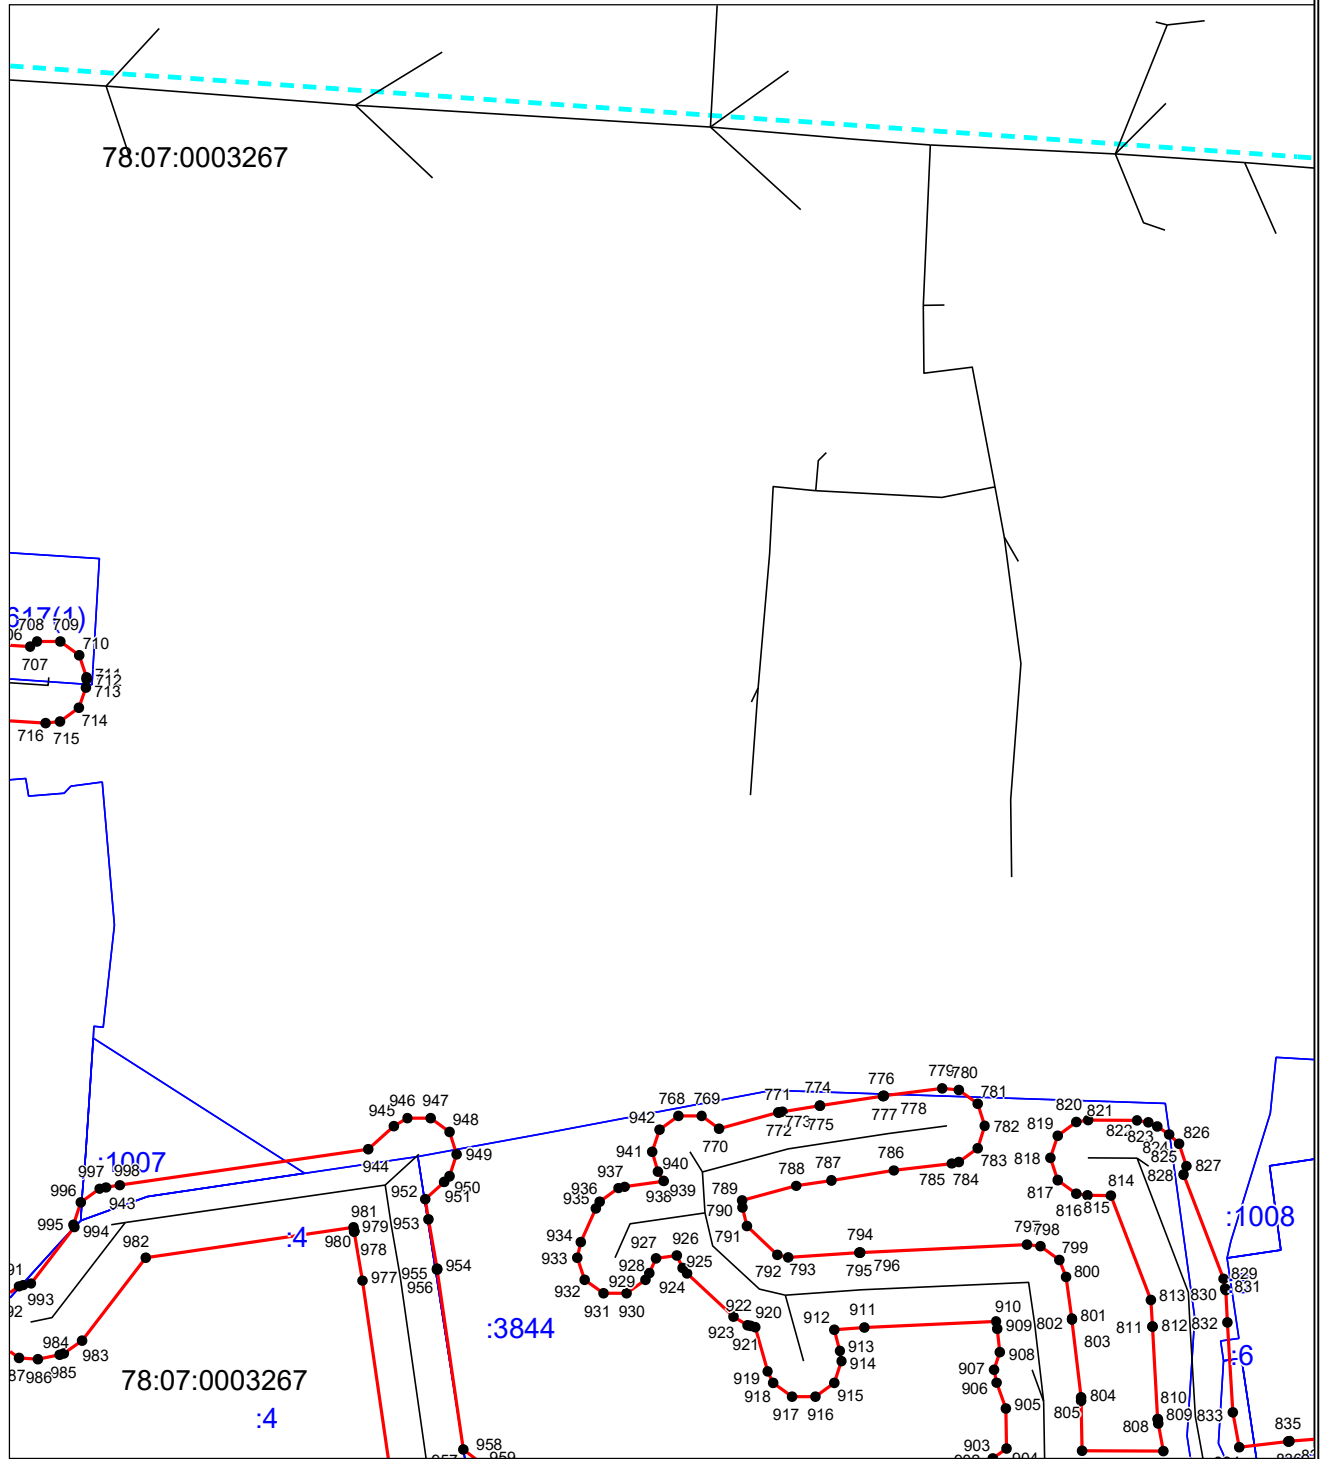

Масштаб 1:1000

Используемые условные знаки и обозначения приведены на отдельной странице в конце раздела.


# Выносной лист №4

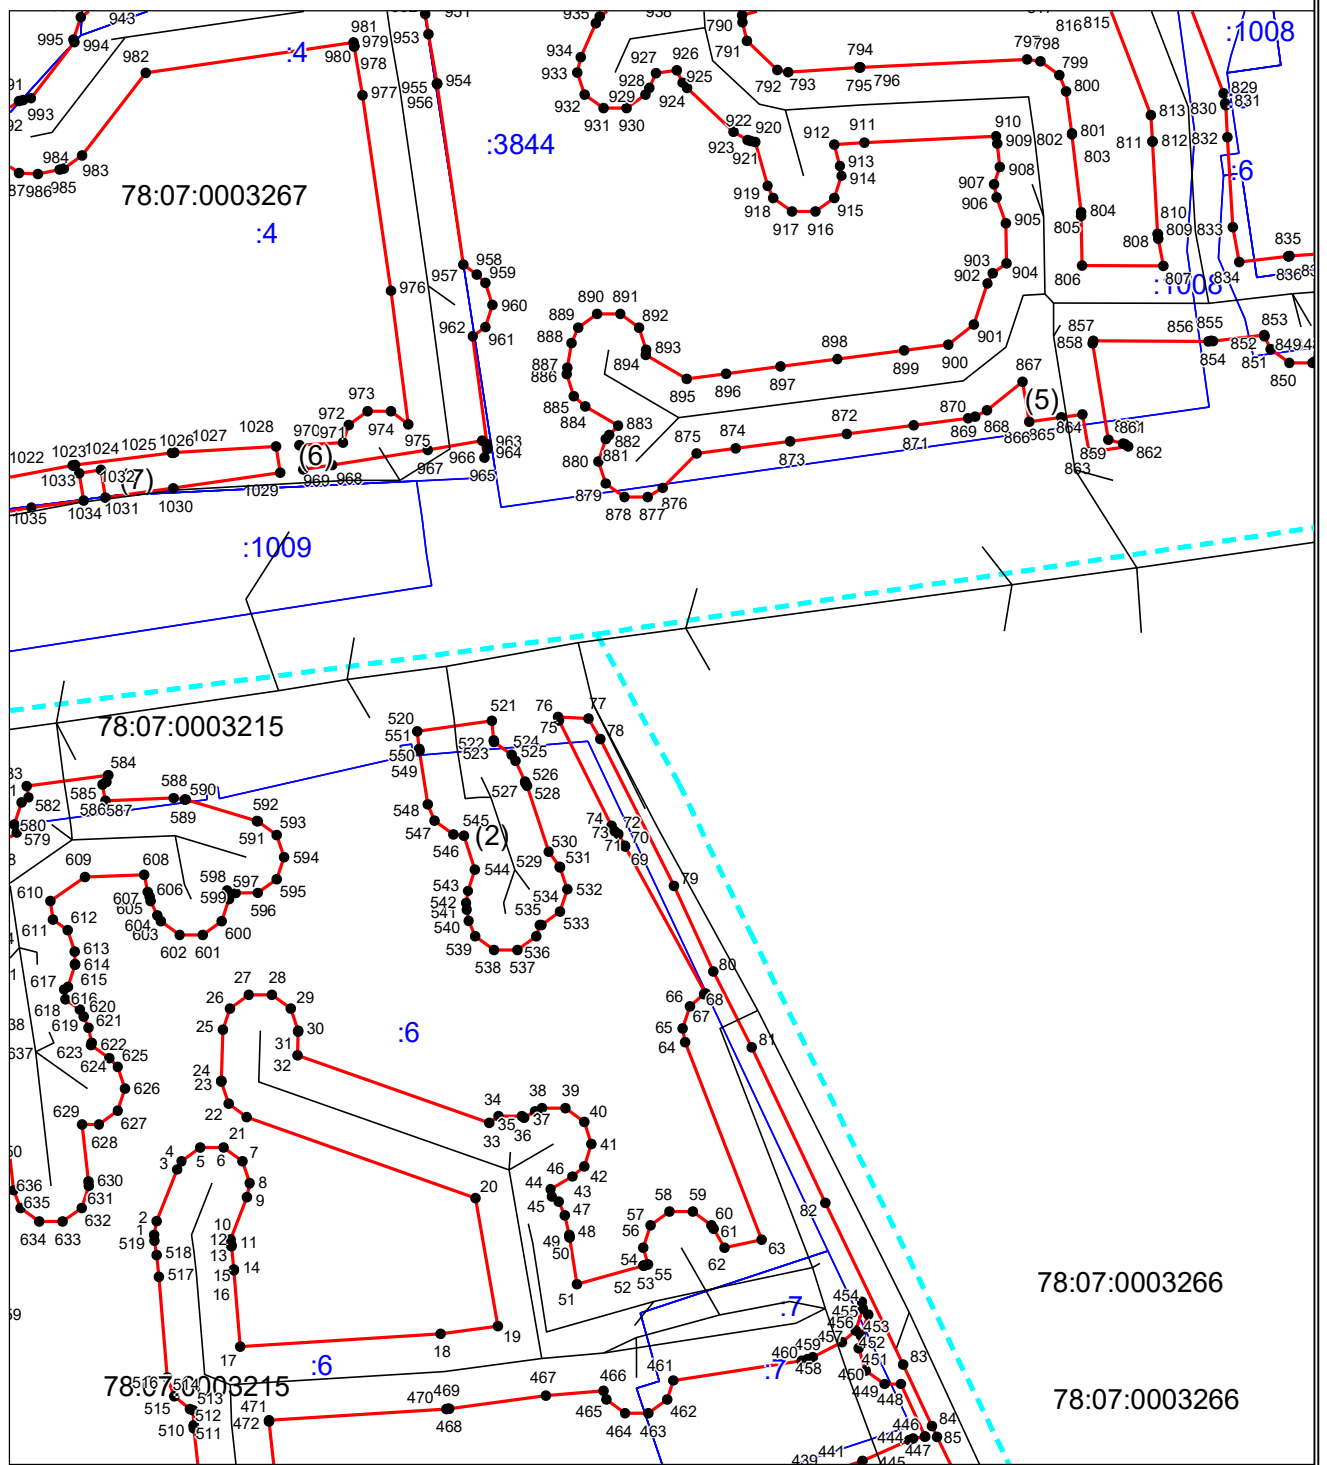

Масштаб 1:1000

Используемые условные знаки и обозначения приведены на отдельной странице в конце раздела.

# Выносной лист №5

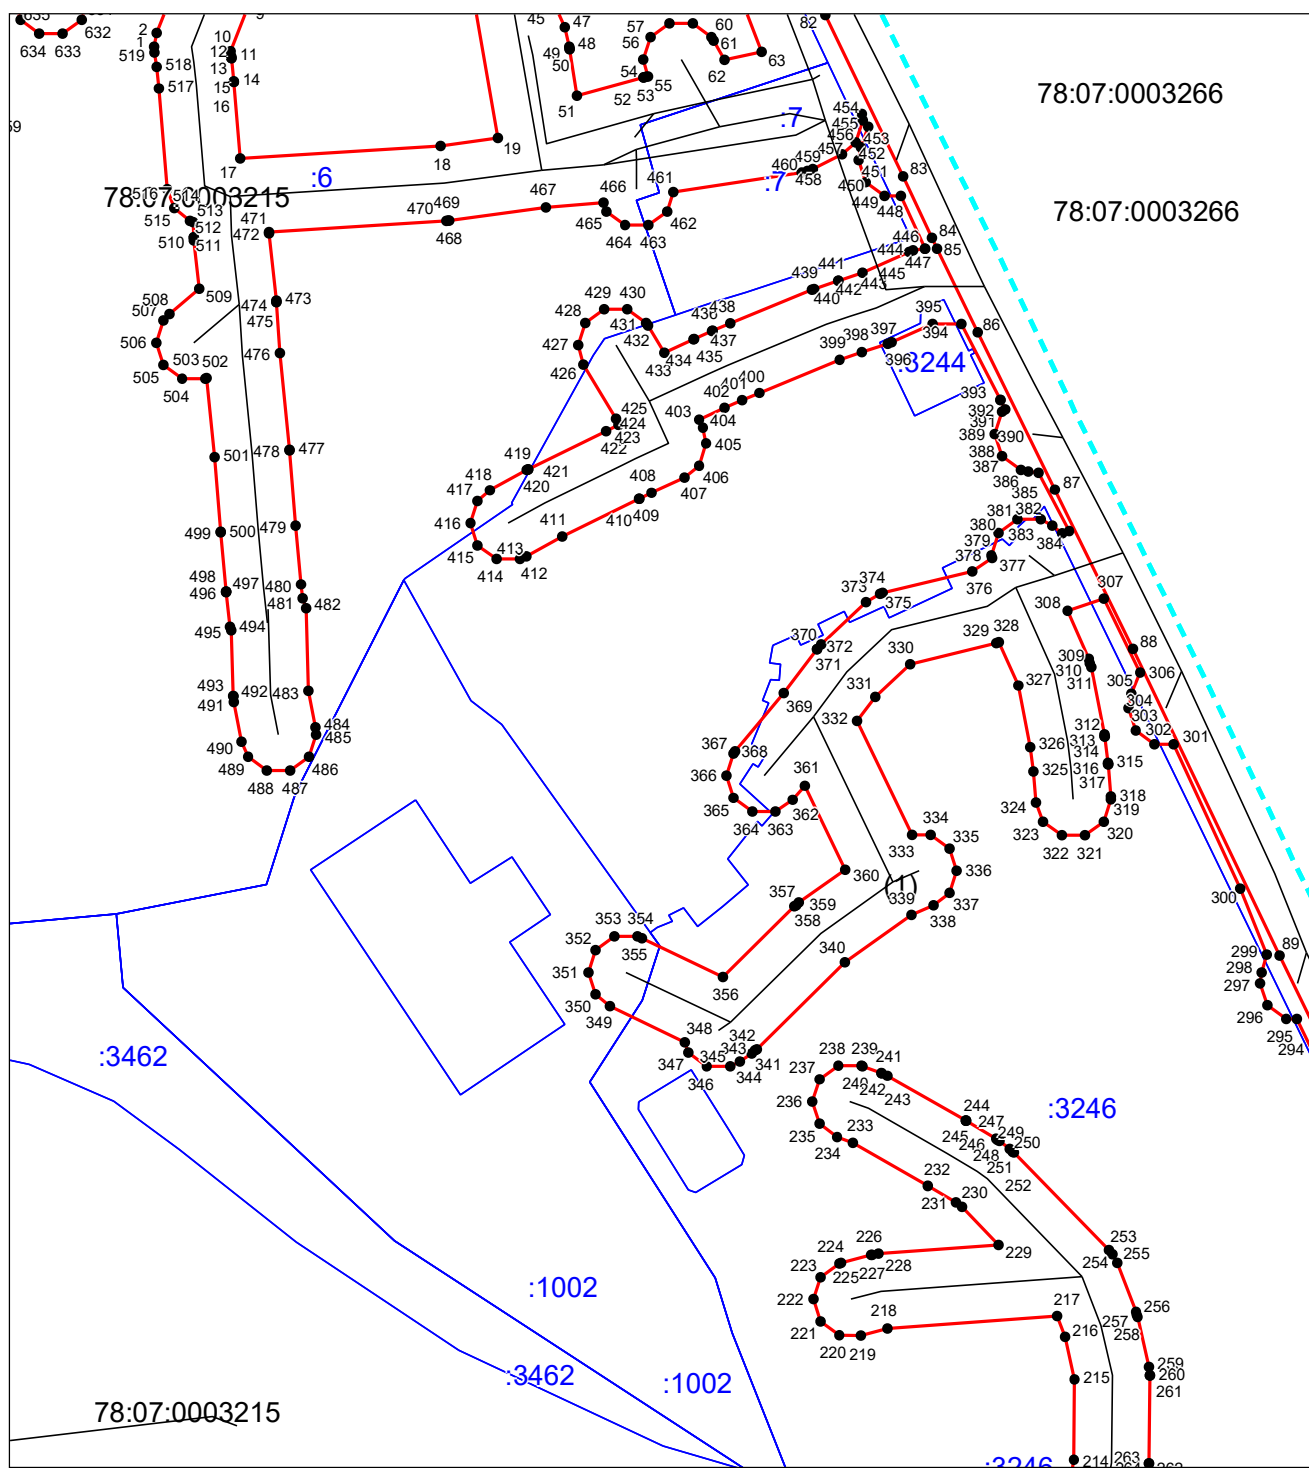

78:07:0003266

78:07:0003266

78:07:0003215


78:07:0003215

Масштаб 1:1000

Используемые условные знаки и обозначения приведены на отдельной странице в конце раздела.



Выносной лист №7

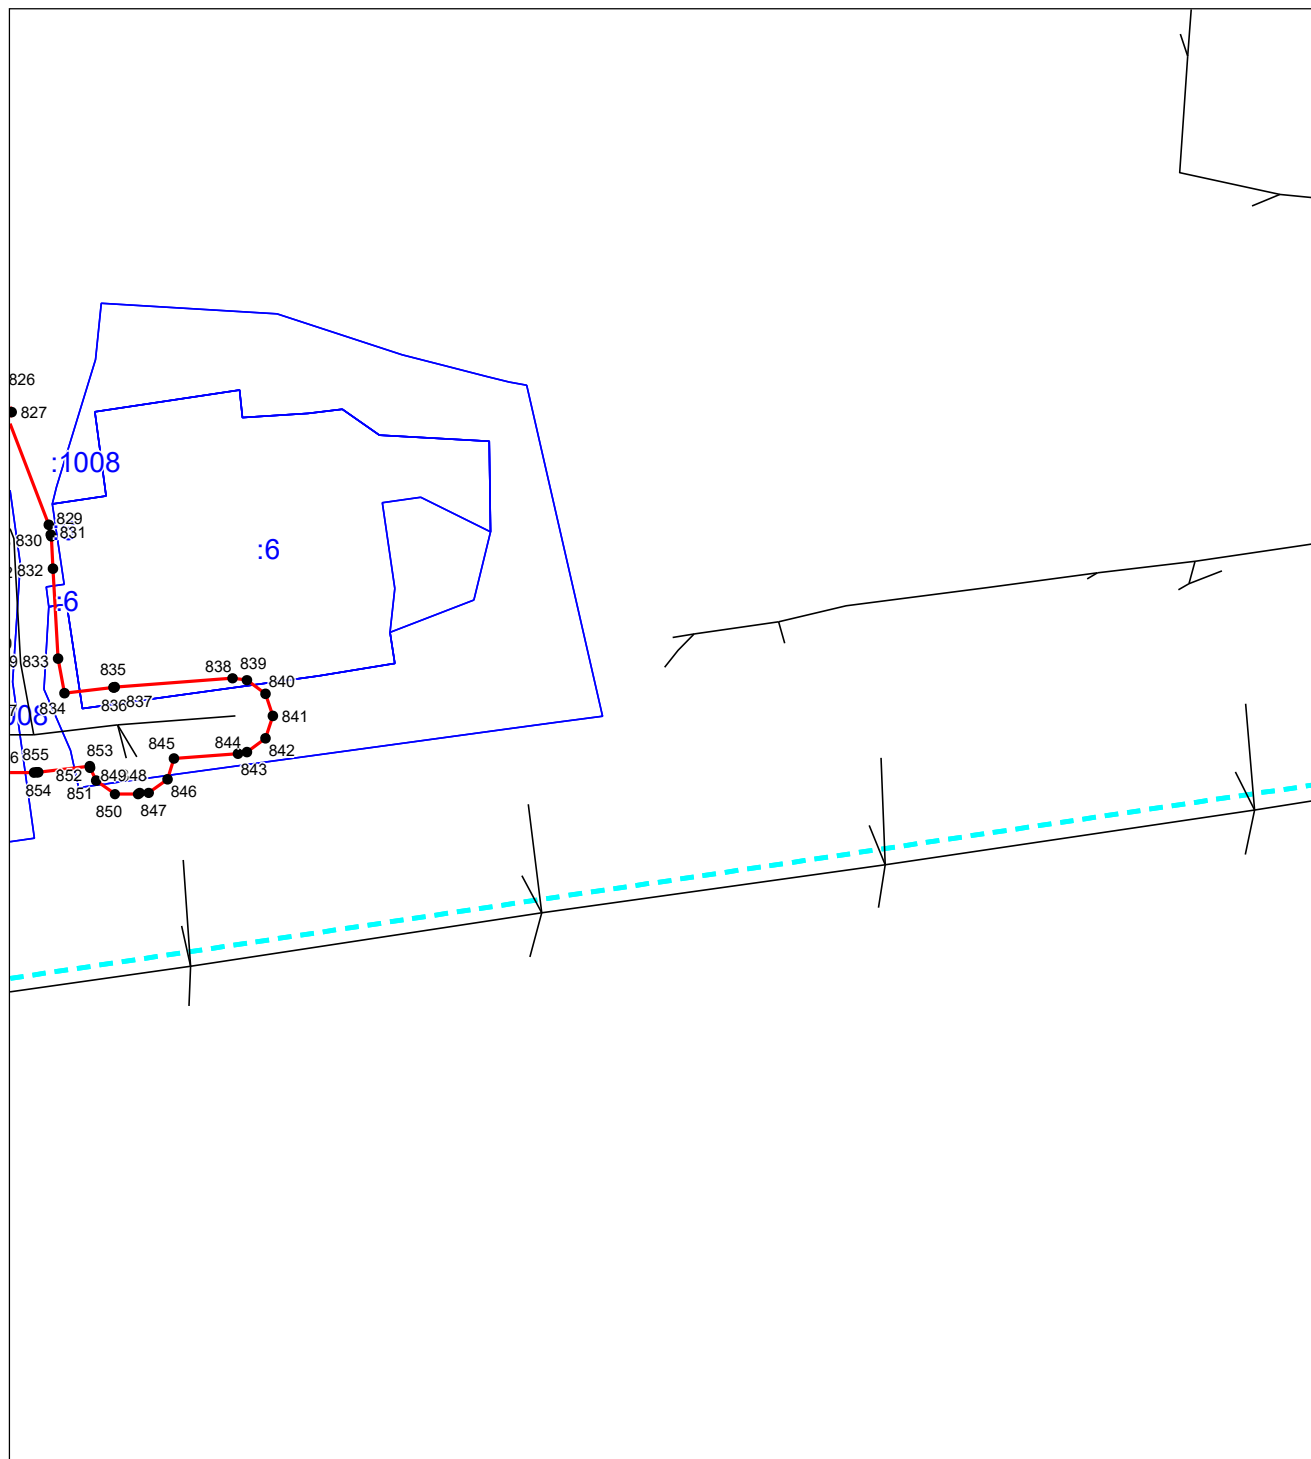


Масштаб 1:1000

Используемые условные знаки и обозначения приведены на отдельной странице в конце раздела.



Выносной лист №8

78:07:0003266

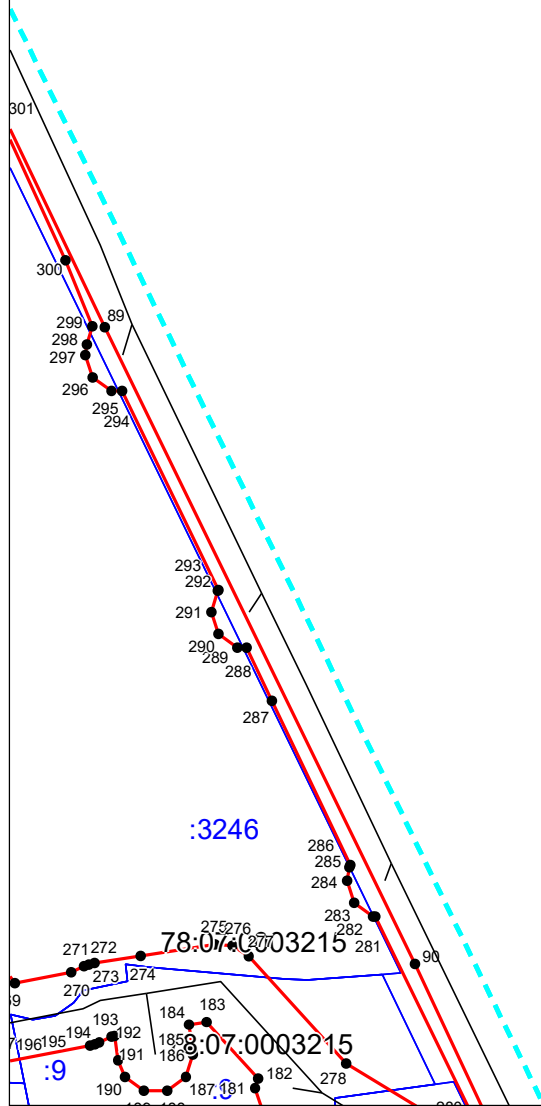


78:07:0003266

Масштаб 1:1000

Используемые условные знаки и обозначения приведены на отдельной странице в конце раздела.



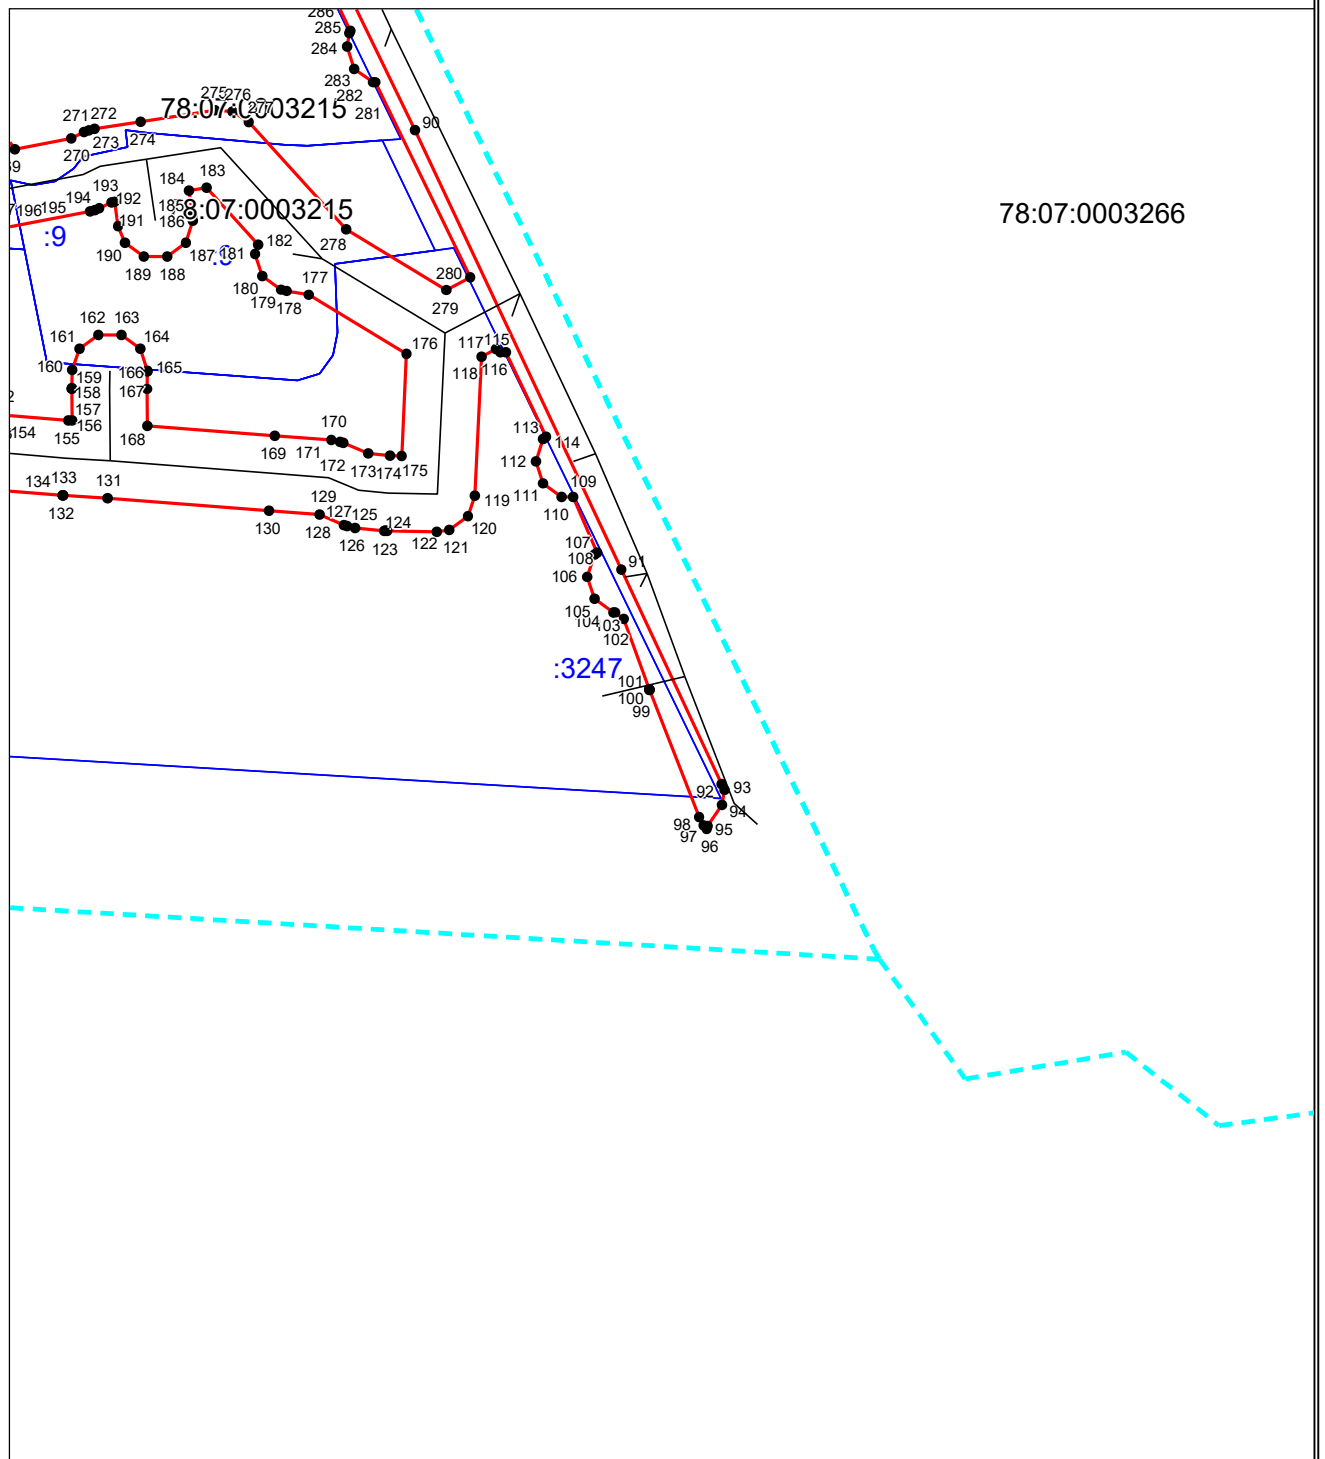

Выносной лист №9



Масштаб 1:1000

Используемые условные знаки и обозначения приведены на отдельной странице в конце раздела.

**Используемые условные знаки и обозначения:**

	– границы публичного сервитута,
● 1	– характерная точка границы публичного сервитута
	– контур инженерного сооружения канализационных сетей, с кадастровым номером 78:07:0000000:3131 в соответствии со сведениями ЕГРН
	– граница кадастрового квартала
78:07:0003284	– кадастровый номер кадастрового квартала
	– границы земельных участков по сведениям ЕГРН
:15	– кадастровый номер земельного участка по сведениям ЕГРН